


EQUIPO DOCENTE:

JUAN  
MARAZZI

ALUMNO/A :

STURLA, CATALINA MARIA

Referencias :

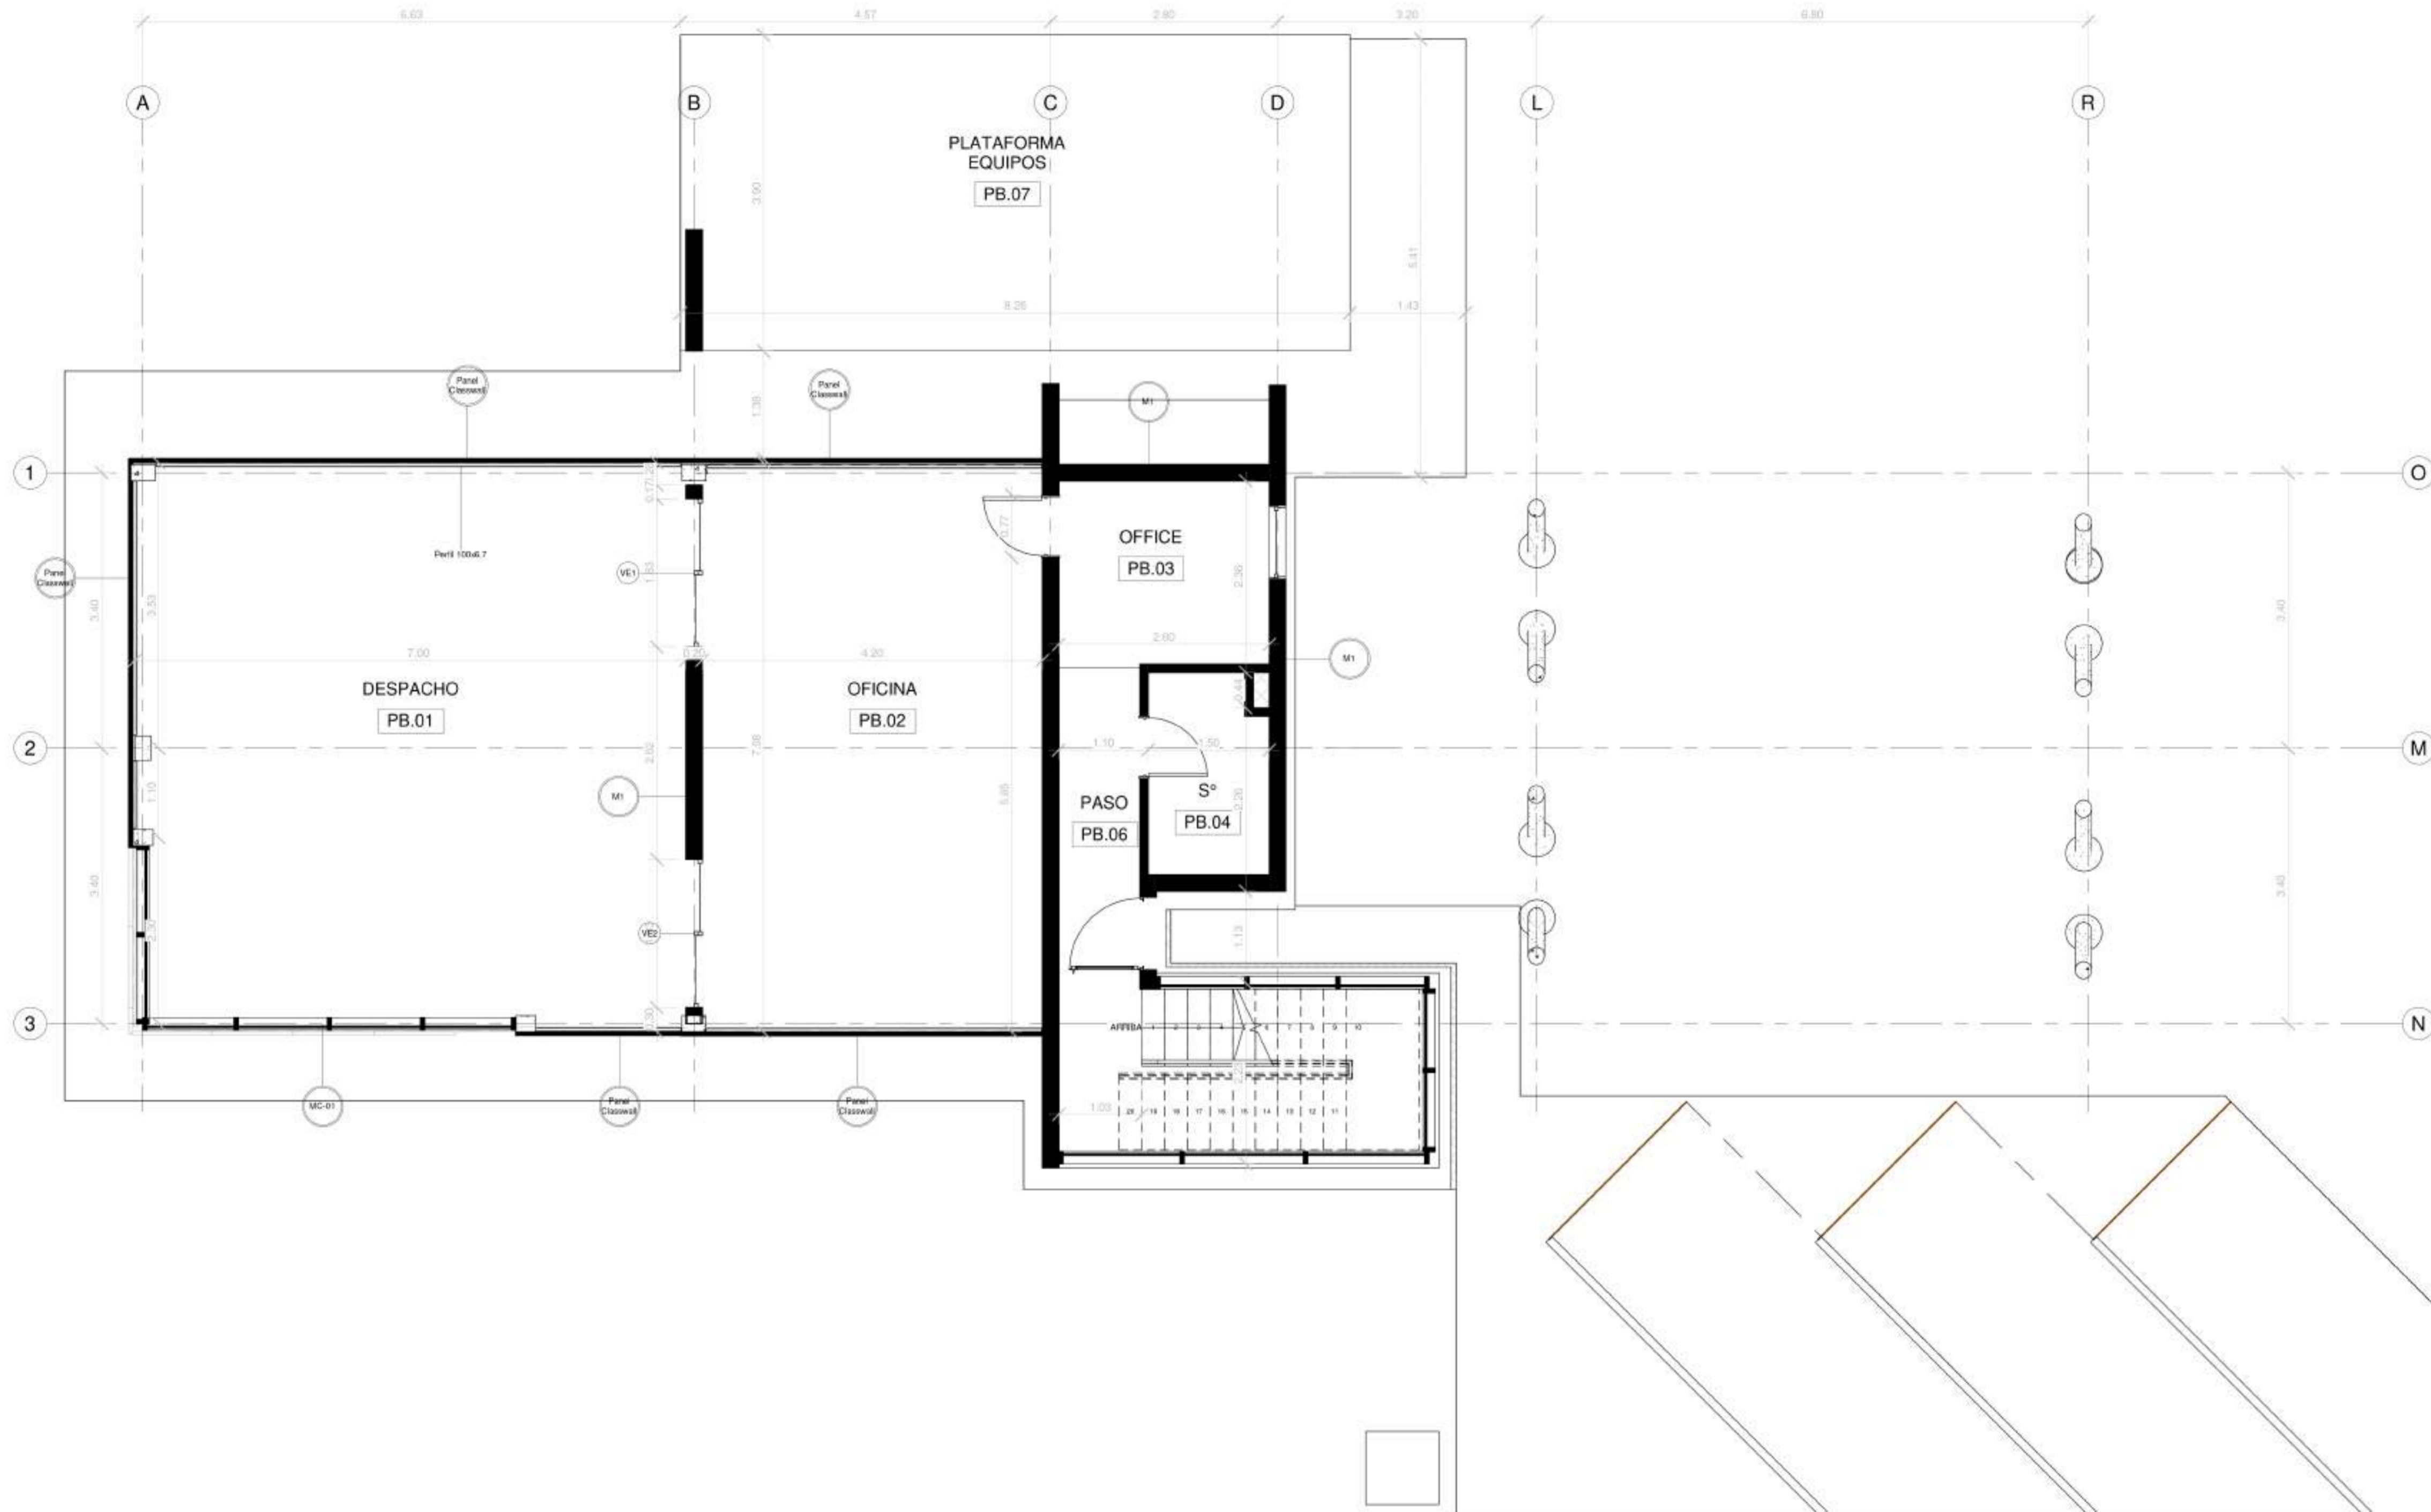

NOMBRE DE PLANO:

PLANO DE PLANTA BAJA

NUMERO DE PLANO:


01-MEI-EST-EF-PB

ESCALA

1 : 50

V°B°

1 :  
50

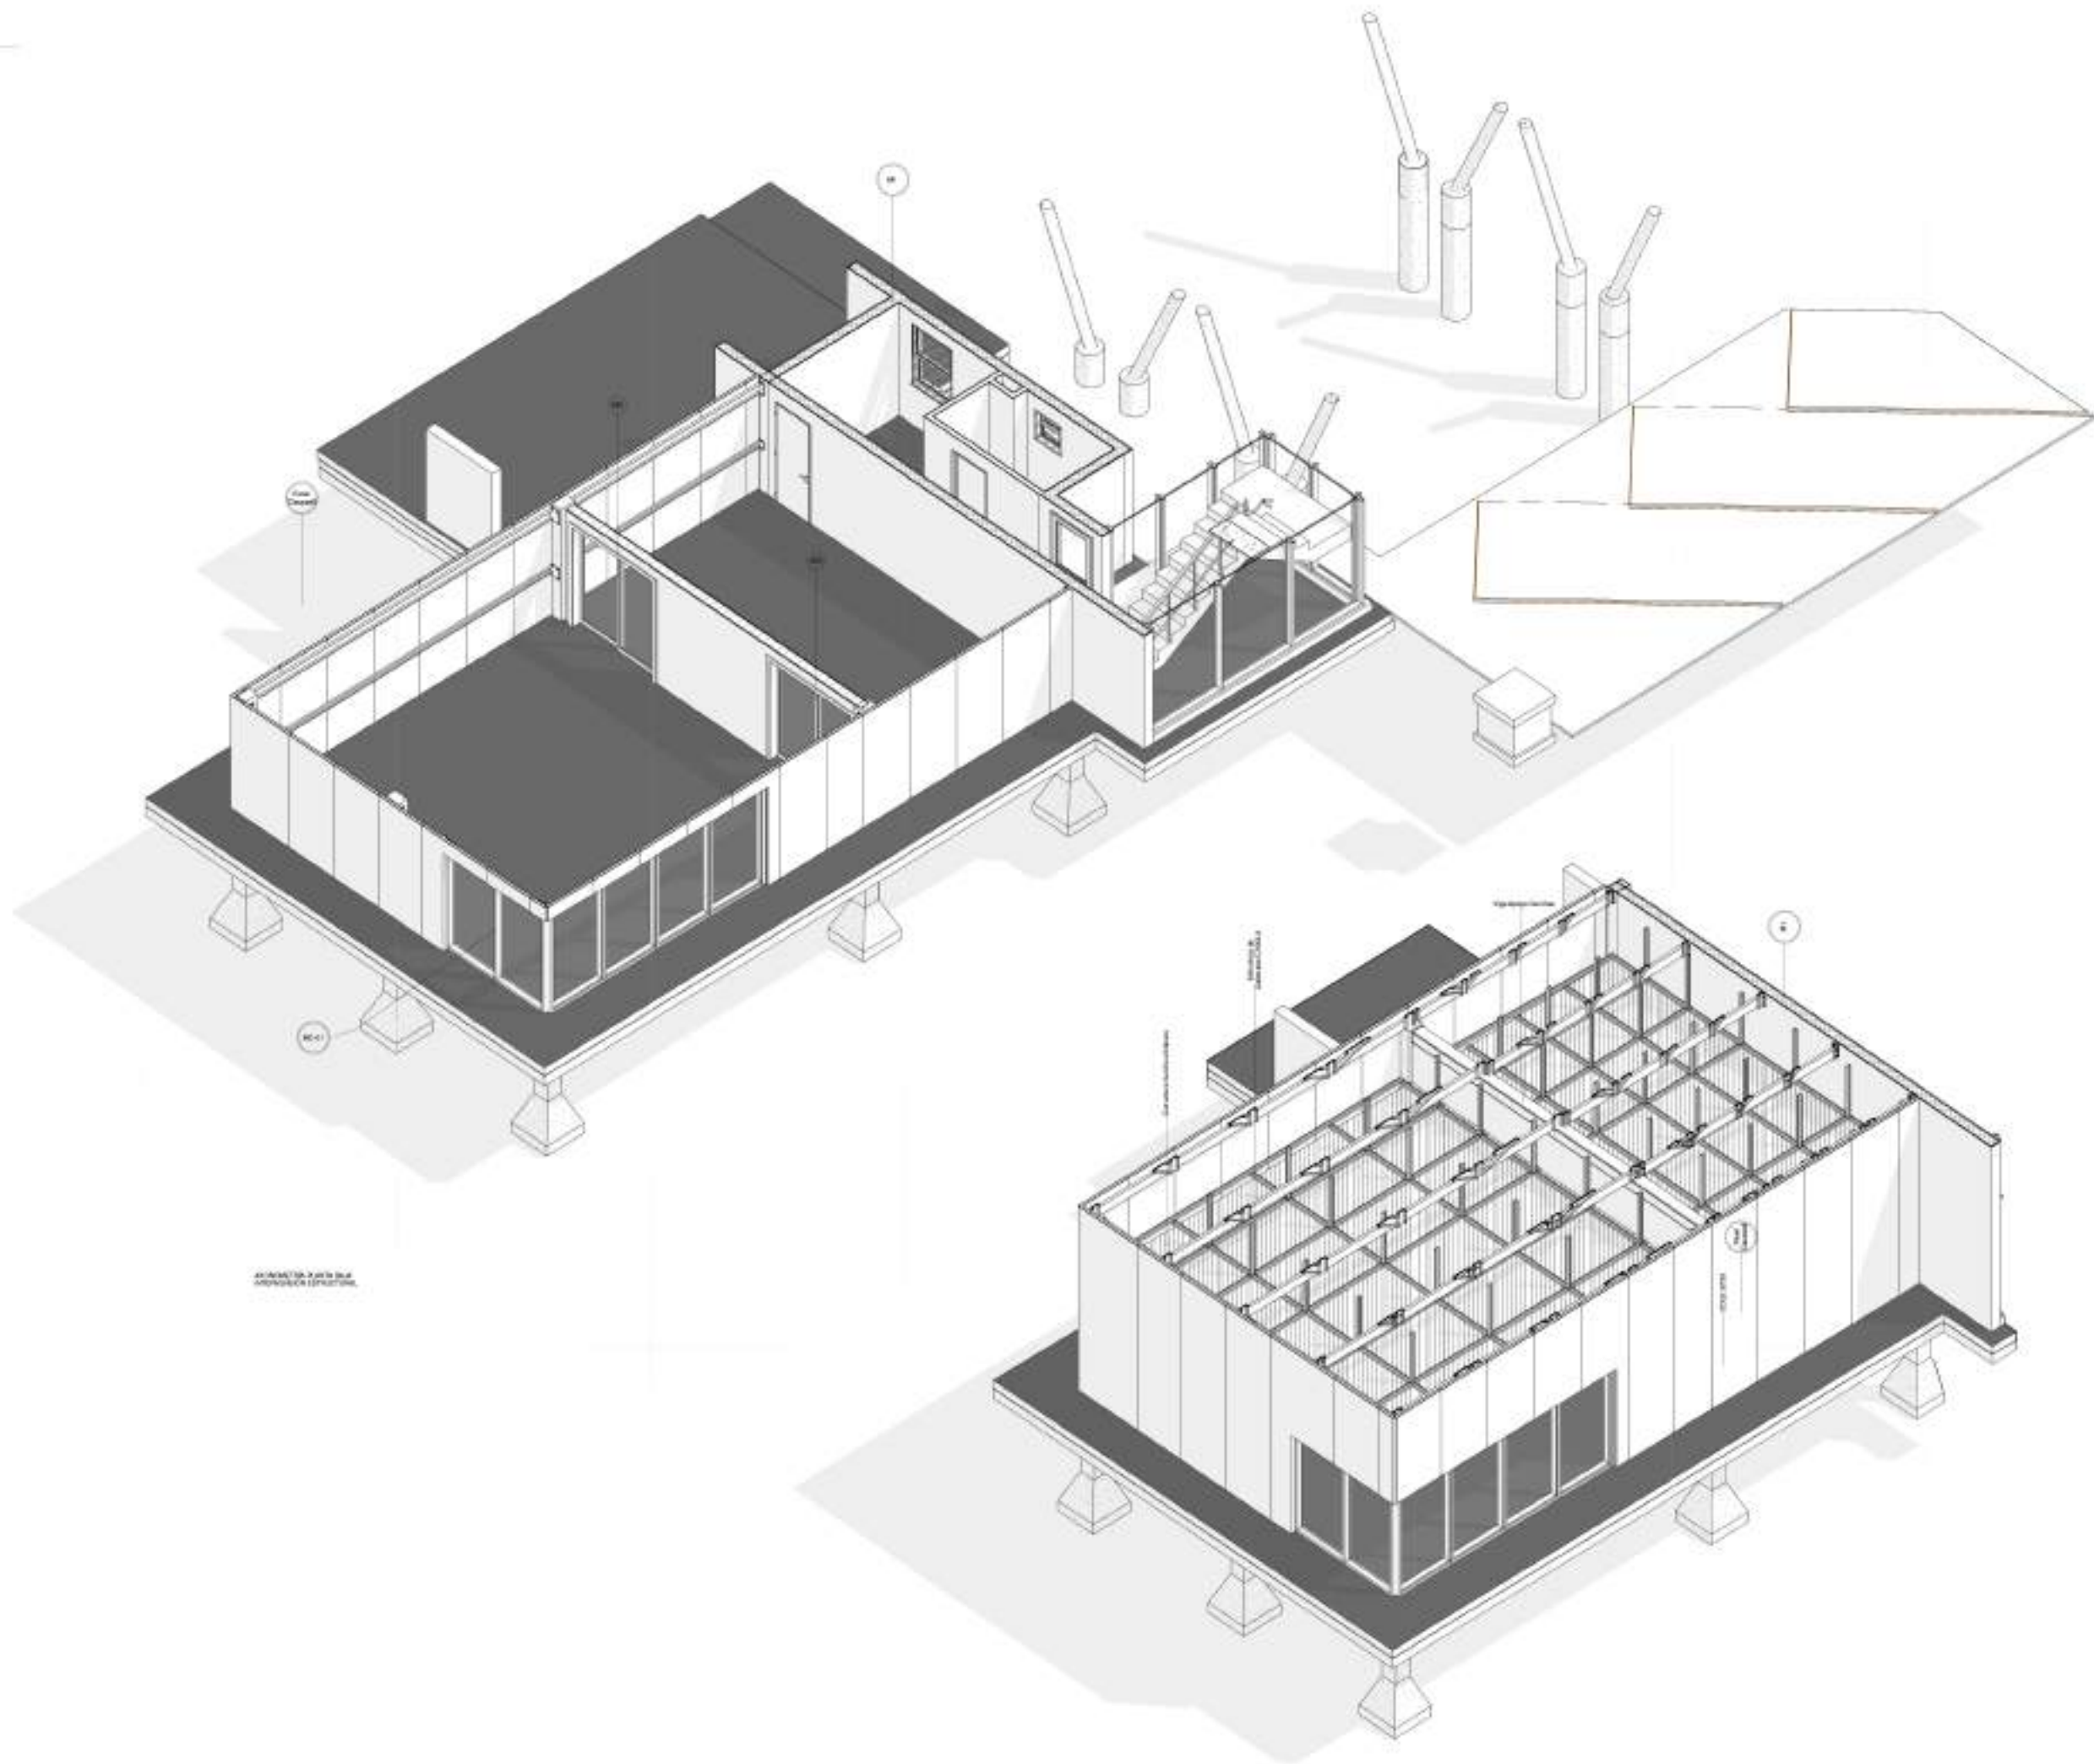

AXONOMETRÍA DE LA ESTRUCTURA

ESTRUCTURA DE BARRIO PLANOS

FADU  
UBA



CISCA

EQUIPO DOCENTE:  
JUAN  
MARAZZI

ALUMNO/A :  
STURLA, CATALINA MARIA

Referencias :

NOMBRE DE PLANO:  
PLANTA BAJA  
AXONOMETRÍAS

NUMERO DE PLANO:  
01-MEI-EST-EF-PBAX

ESCALA  
S/E

V°B°




EQUIPO DOCENTE:

JUAN  
MARAZZI

ALUMNO/A :

STURLA, CATALINA MARIA

Referencias :

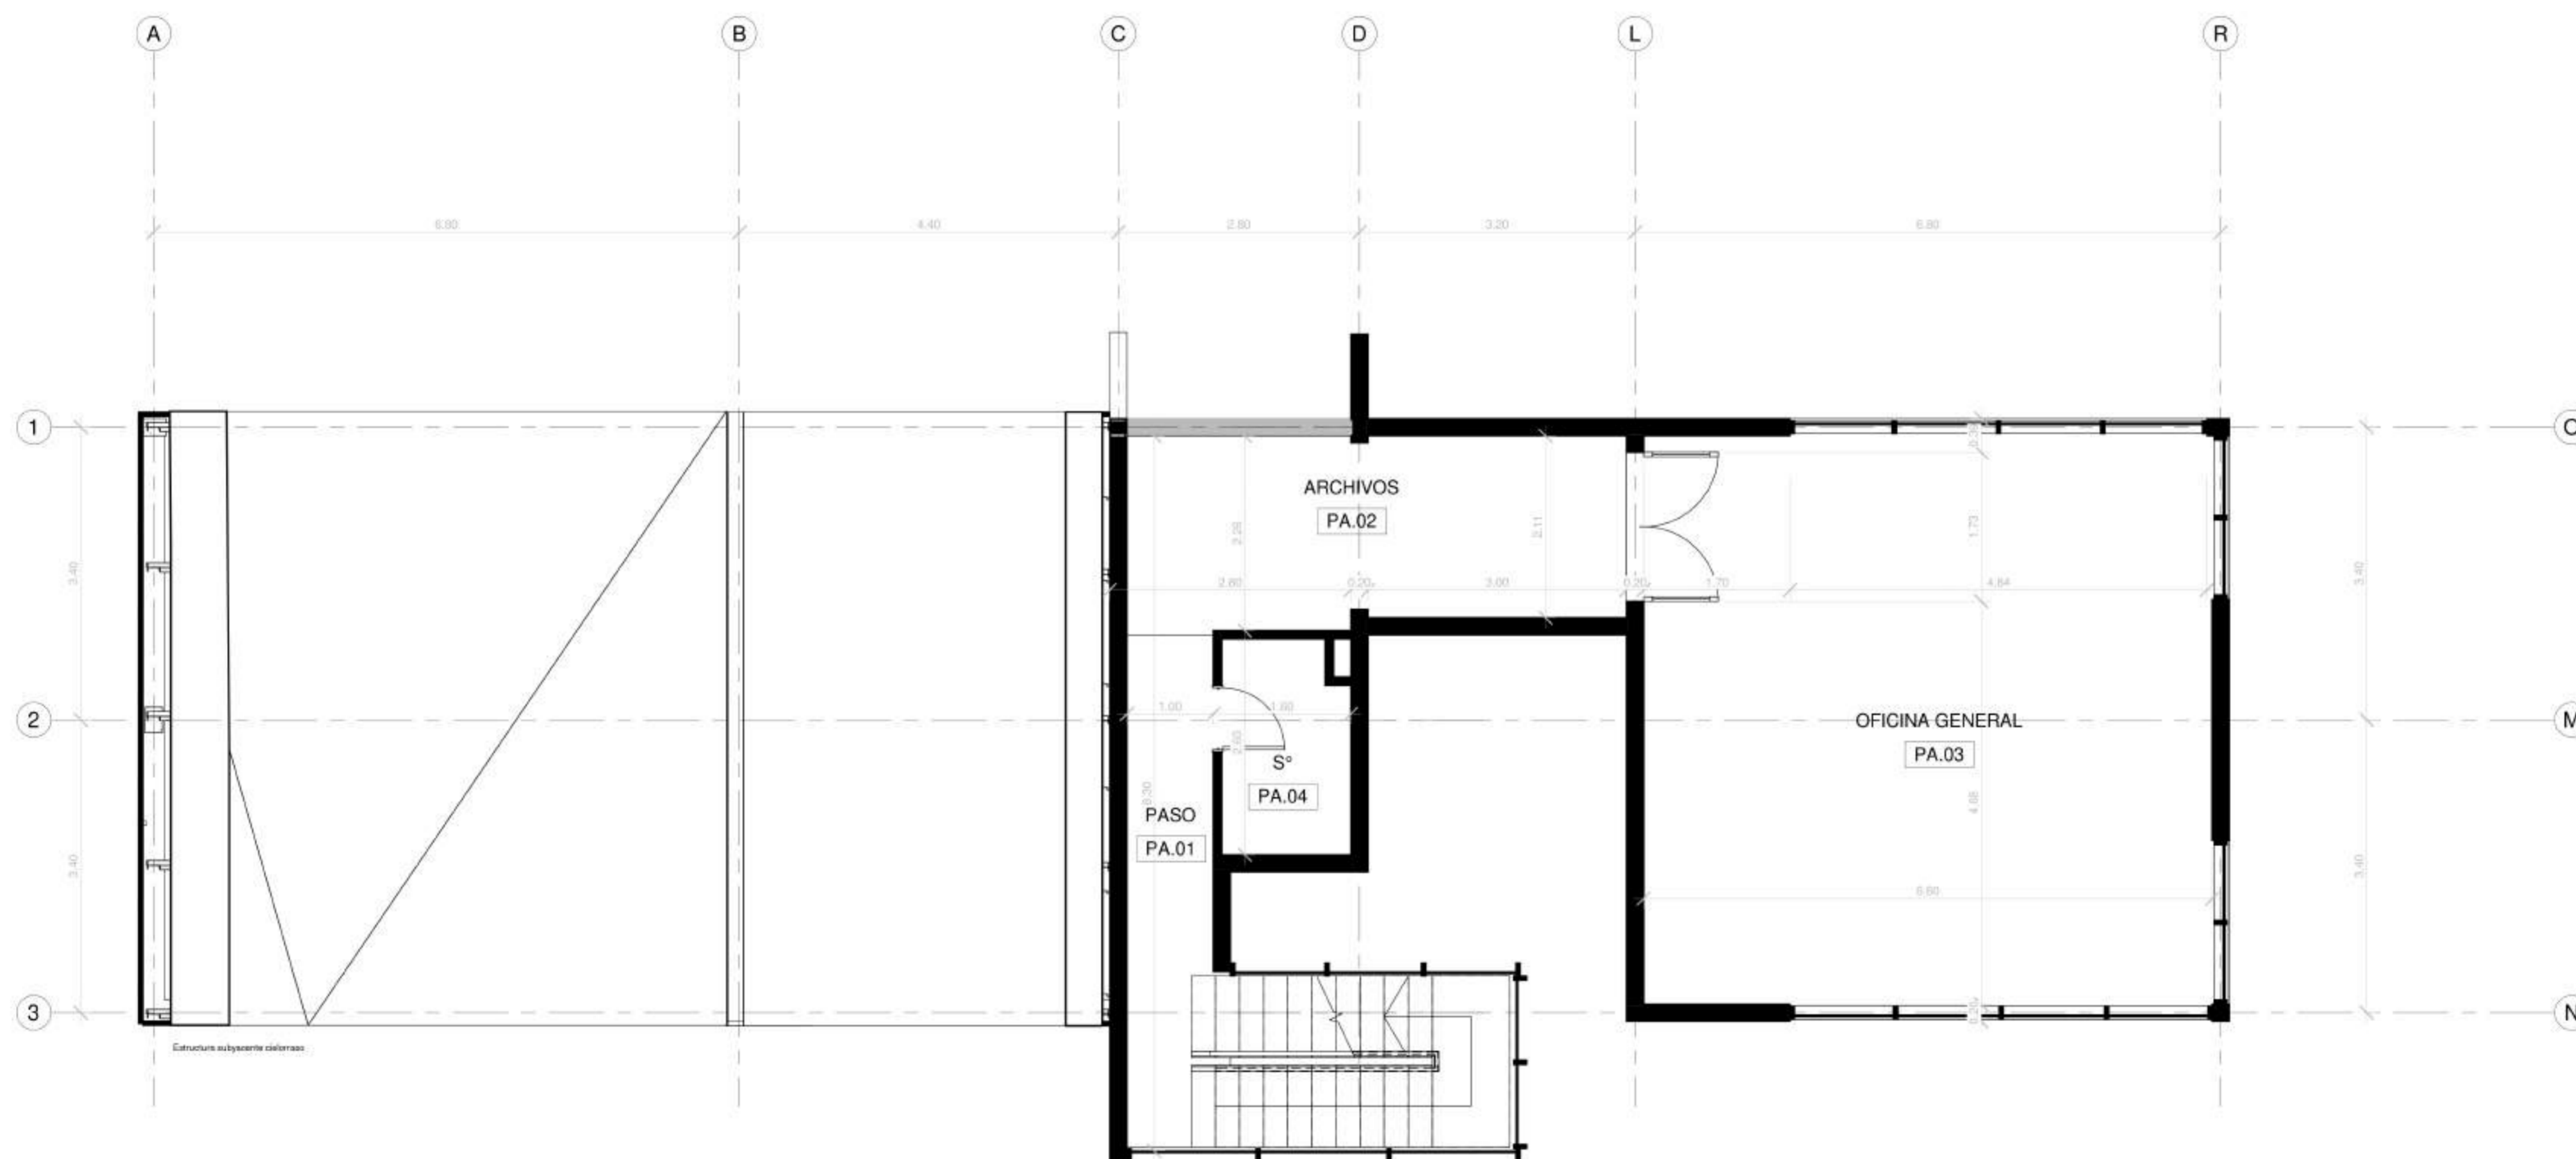

NOMBRE DE PLANO:

PLANTA NIVEL 1

NUMERO DE PLANO:

01-MEI-EST-EF-P1

ESCALA

1 : 50

V°B°

1 :  
50

FADU  
UBA



CISCA

EQUIPO DOCENTE:

JUAN  
MARAZZI

ALUMNO/A :

STURLA, CATALINA MARIA

Referencias :

NOMBRE DE PLANO:

PLANTA ALTA AXONOMETRÍAS

NUMERO DE PLANO:


MEI-EST-EF--PA-AXOS

ESCALA

1/50

V°B°

1/50

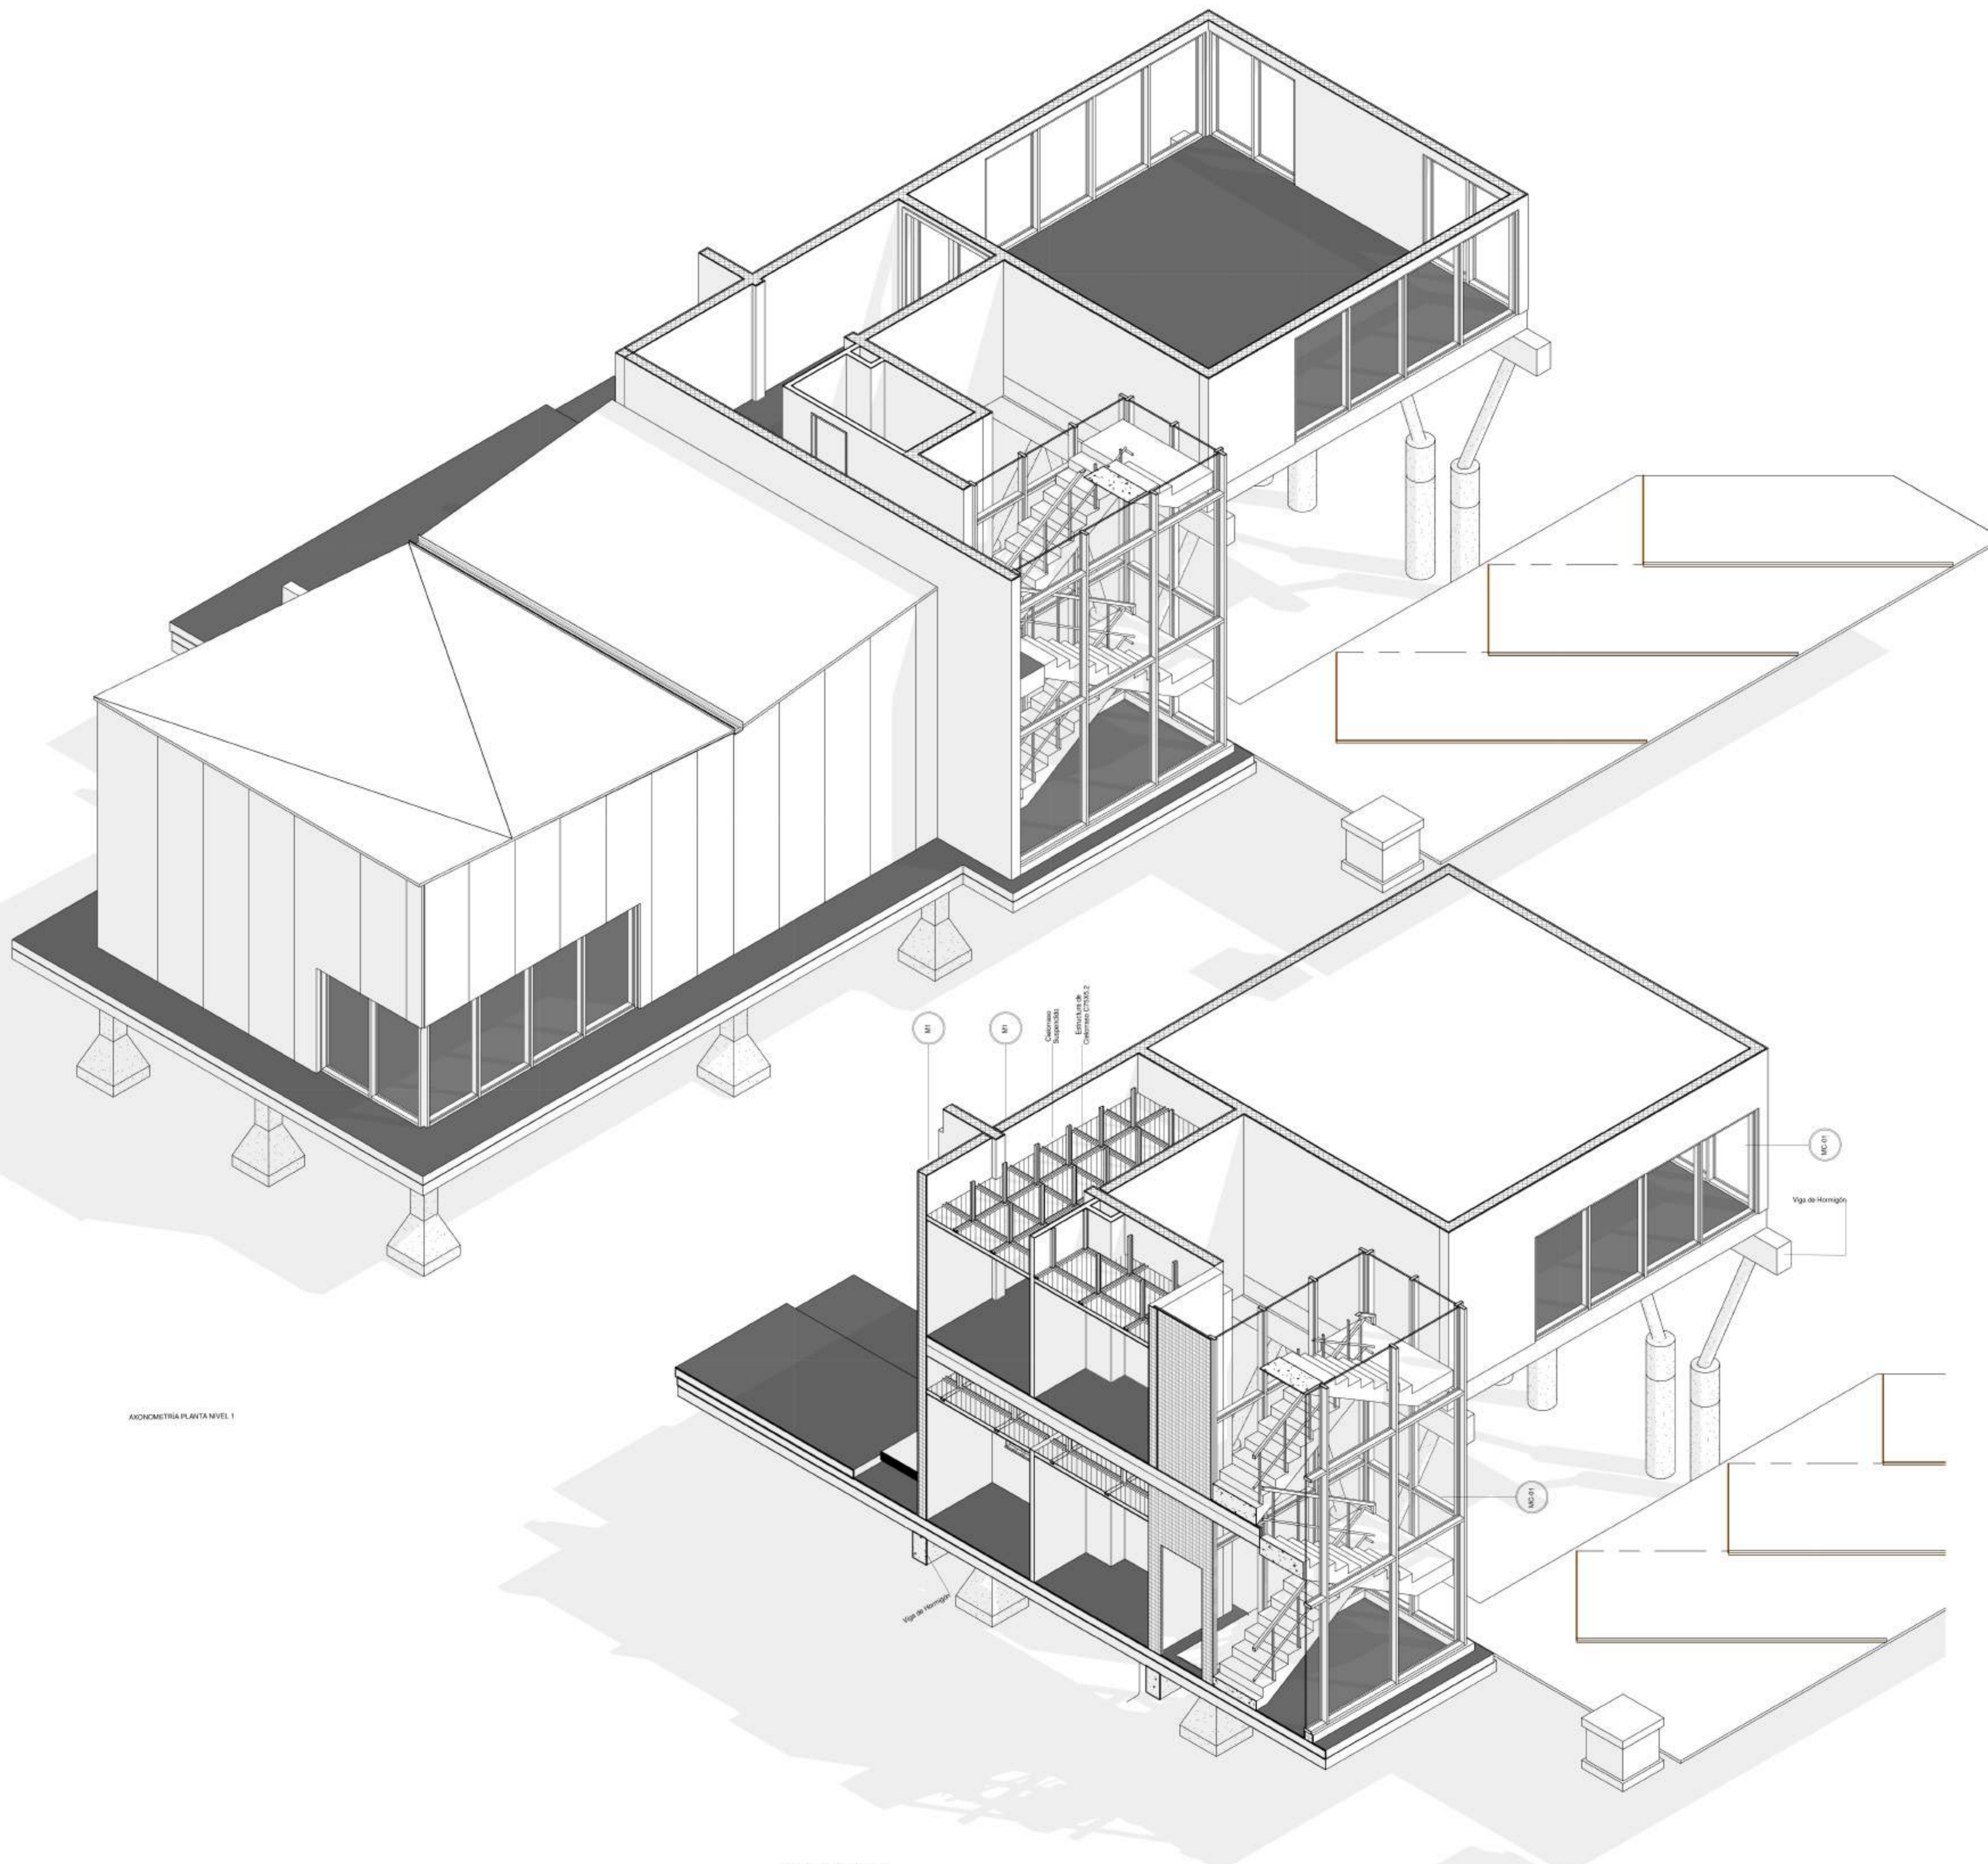

AXONOMETRÍA PLANTA NIVEL 1

AXONOMETRÍA PLANTA NIVEL 1  
ESTRUCTURA DE LOS PASOS




EQUIPO DOCENTE:

JUAN  
MARAZZI

ALUMNO/A :

STURLA, CATALINA MARIA

Referencias :

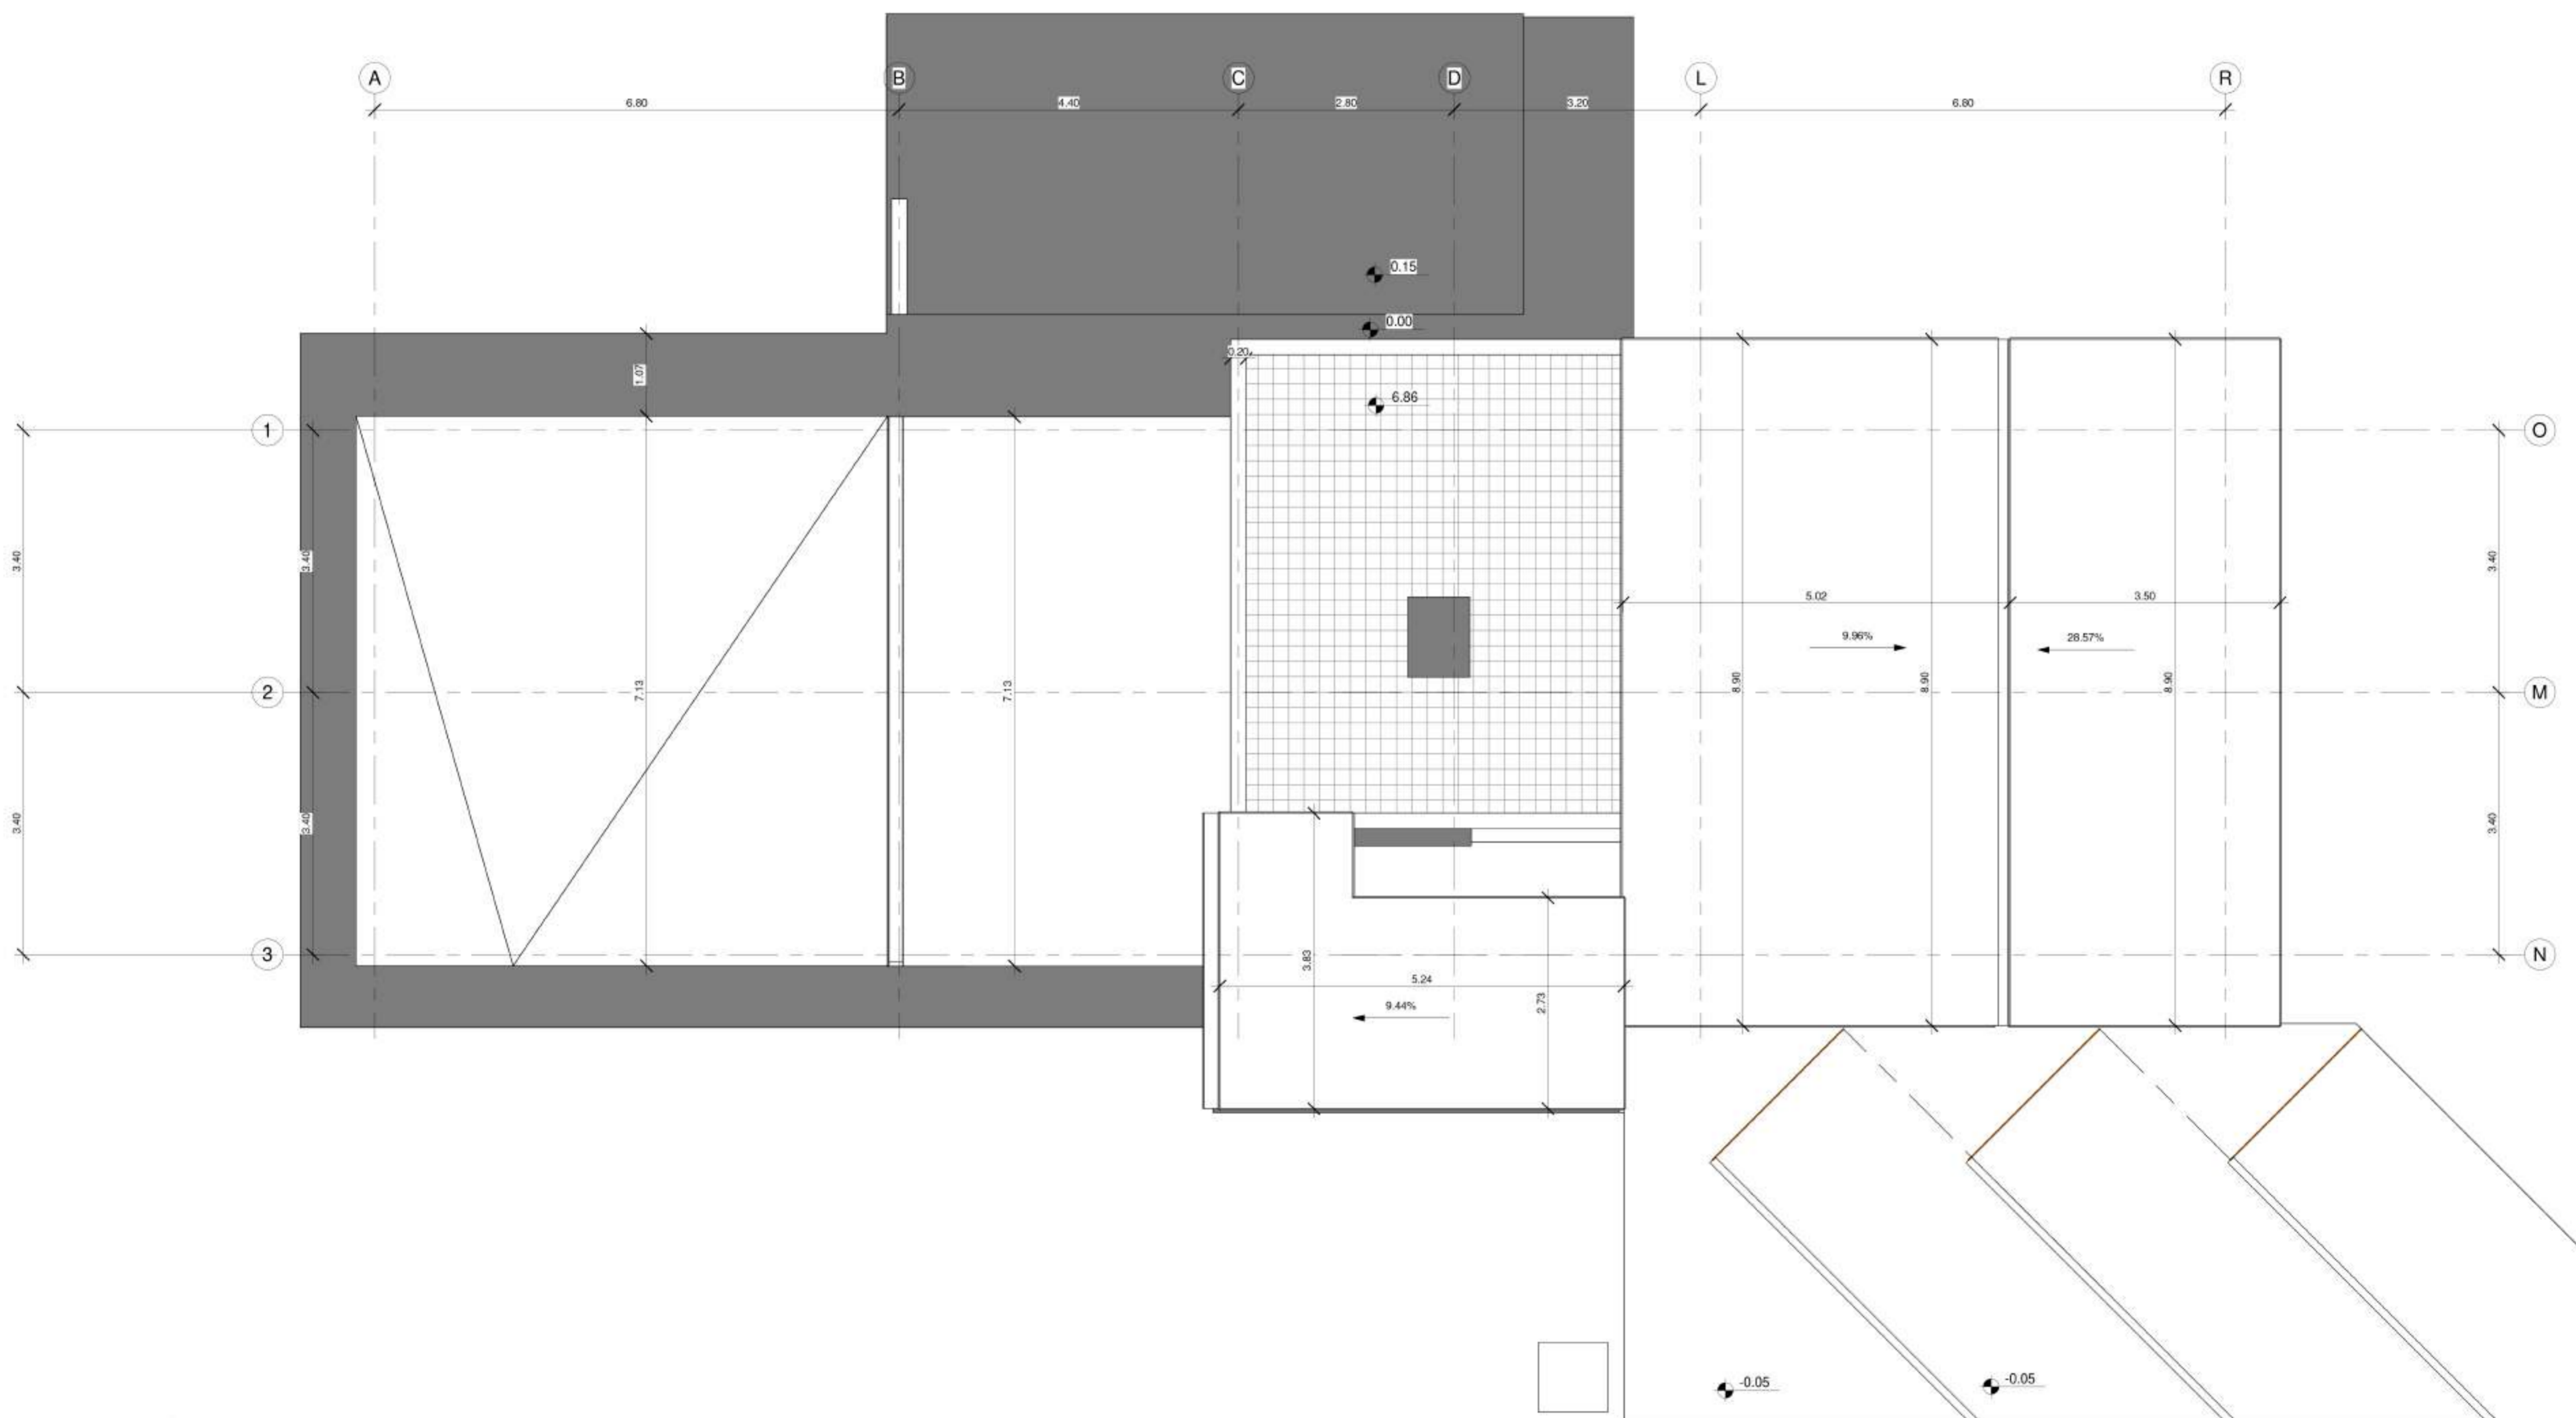

NOMBRE DE PLANO:

PLANTA AZOTEA

NUMERO DE PLANO:


01-MEI-EST-EF-PAZ

ESCALA


1 : 50

V°B°

1 :  
50

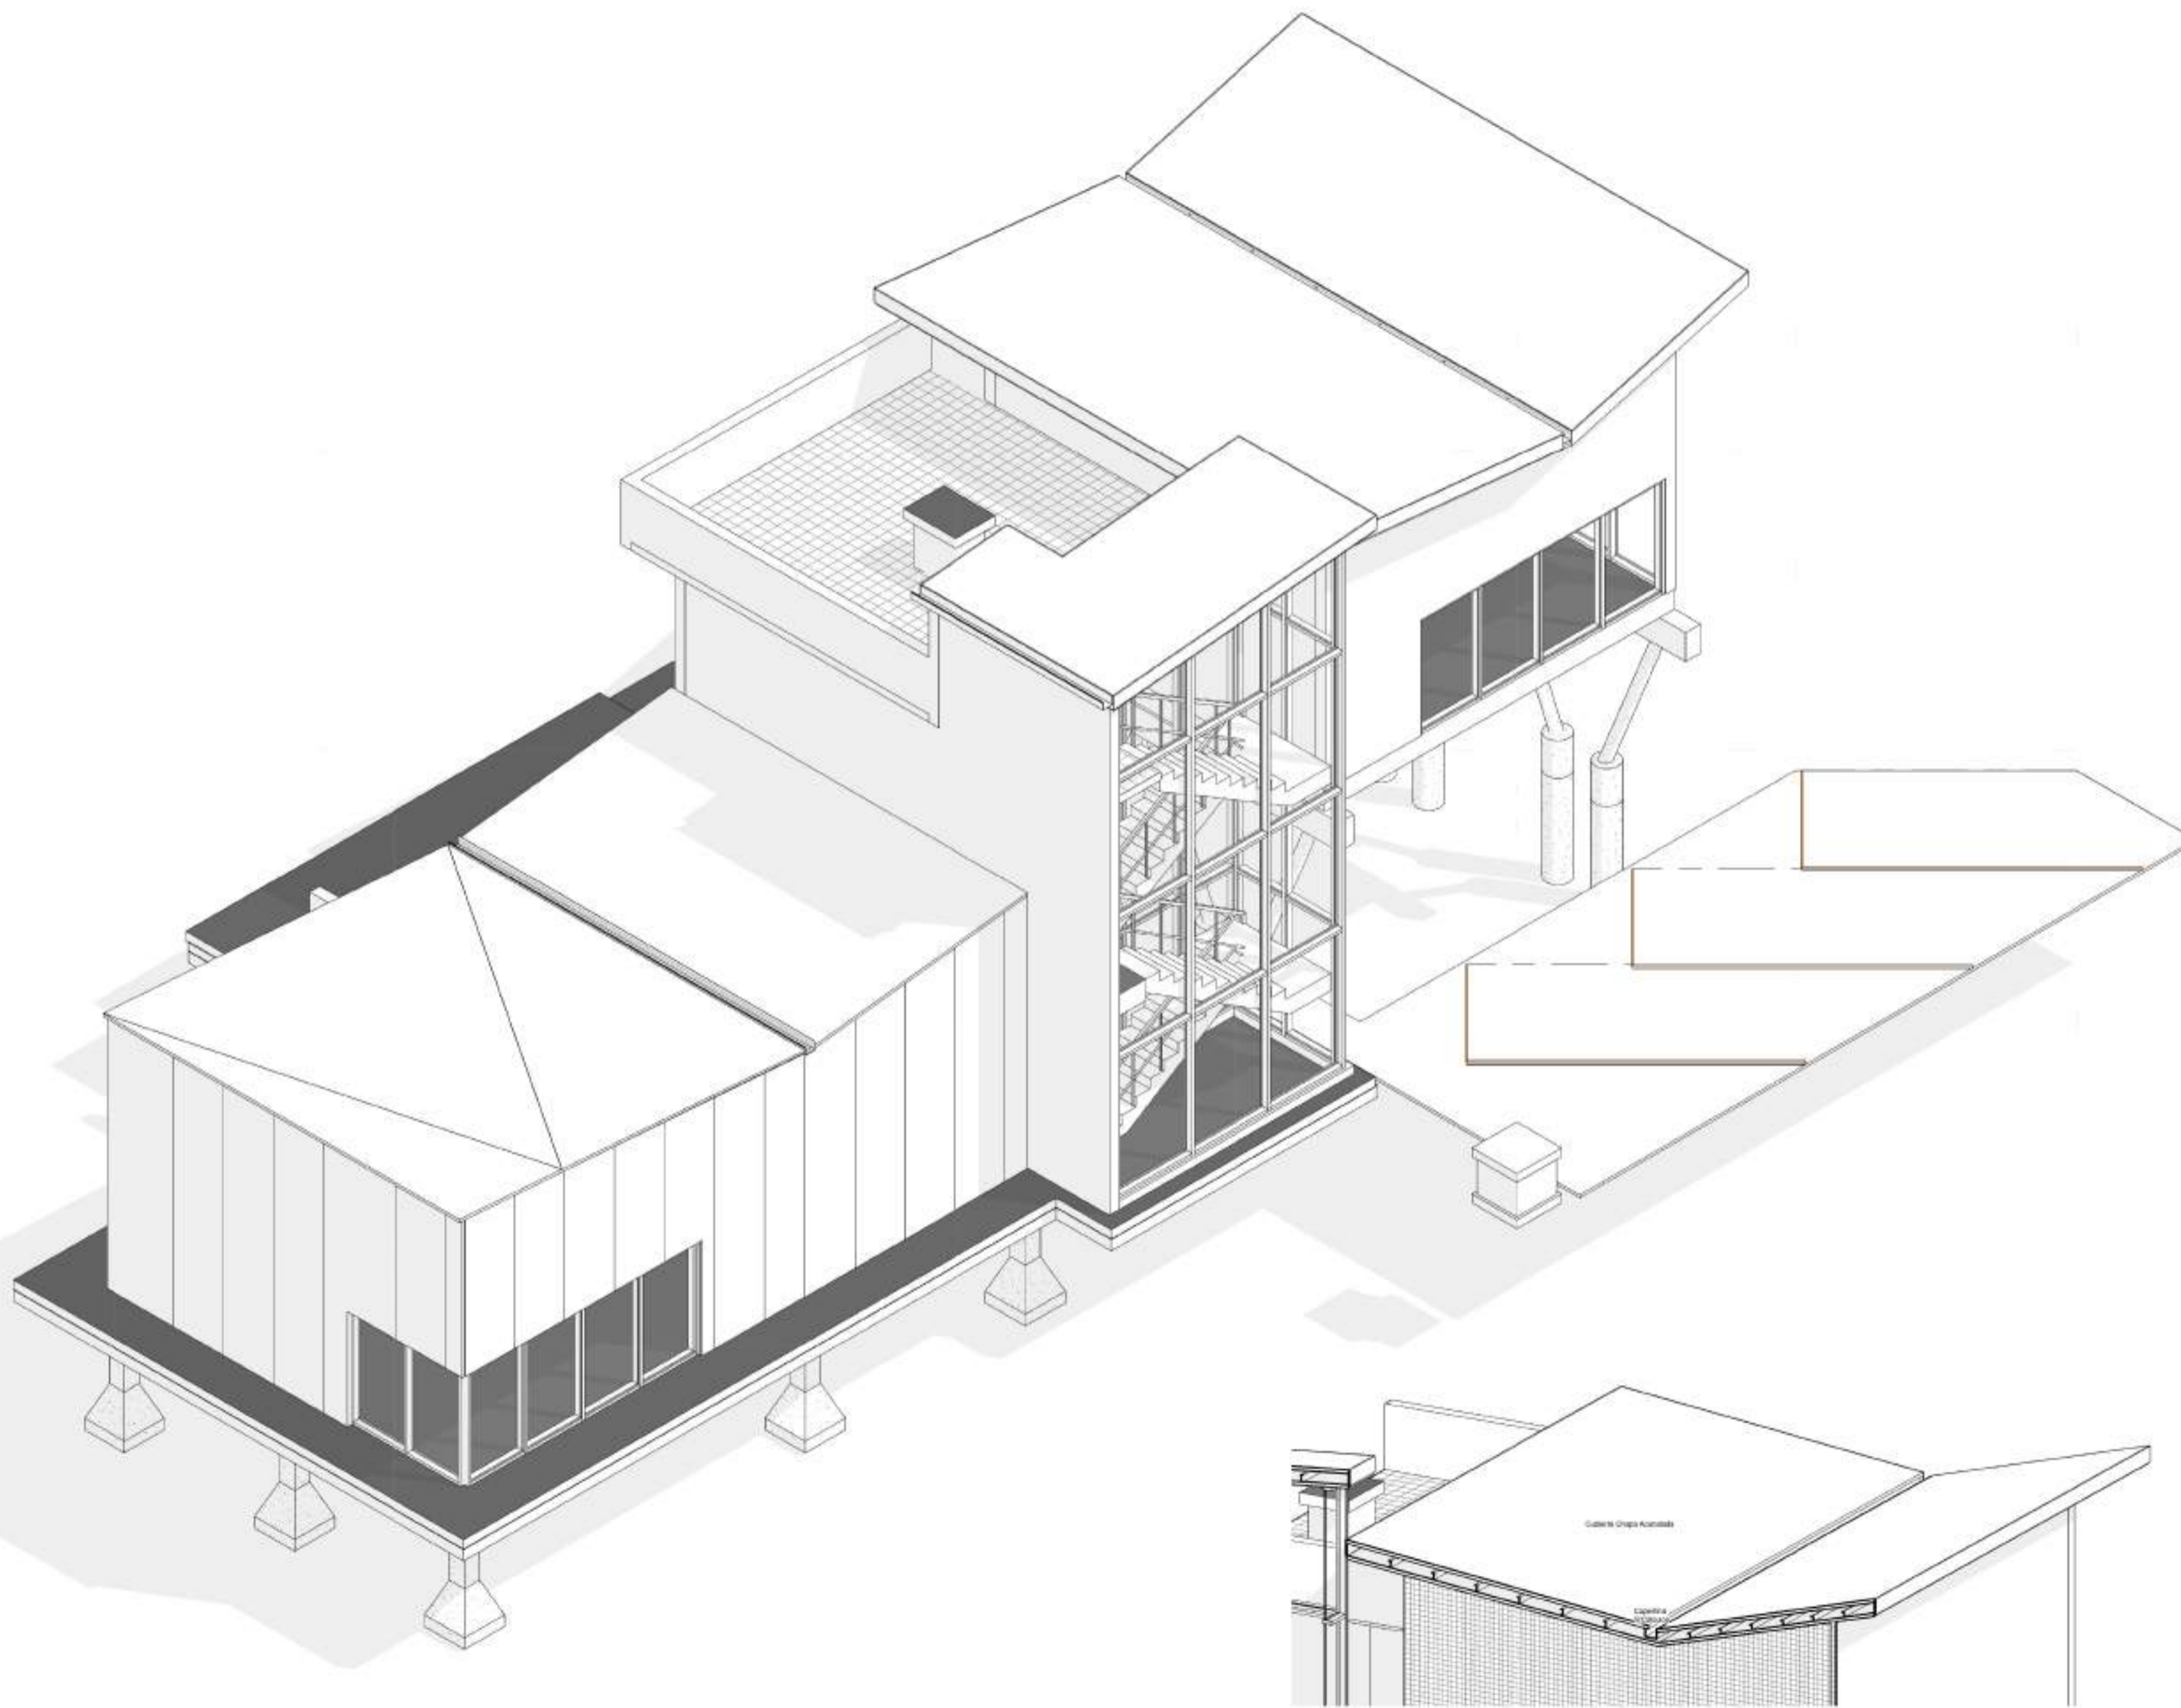

FADU  
UBA

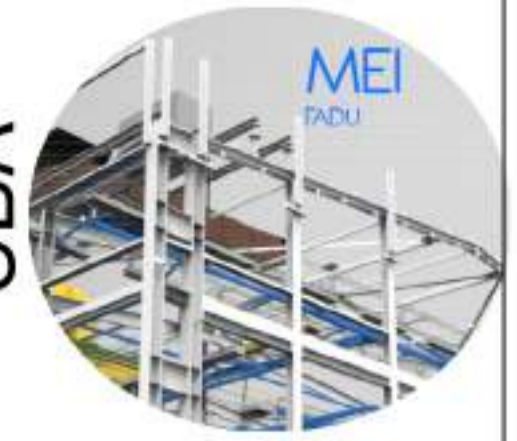

CISCA

EQUIPO DOCENTE:

JUAN  
MARAZZI

ALUMNO/A :

STURLA, CATALINA MARIA

Referencias :


NOMBRE DE PLANO:  
AZOTEA AXOS

NUMERO DE PLANO:  
01-MEI-EST-EF-PAZAX

ESCALA  
S/E

V°B°

FADU  
UBA

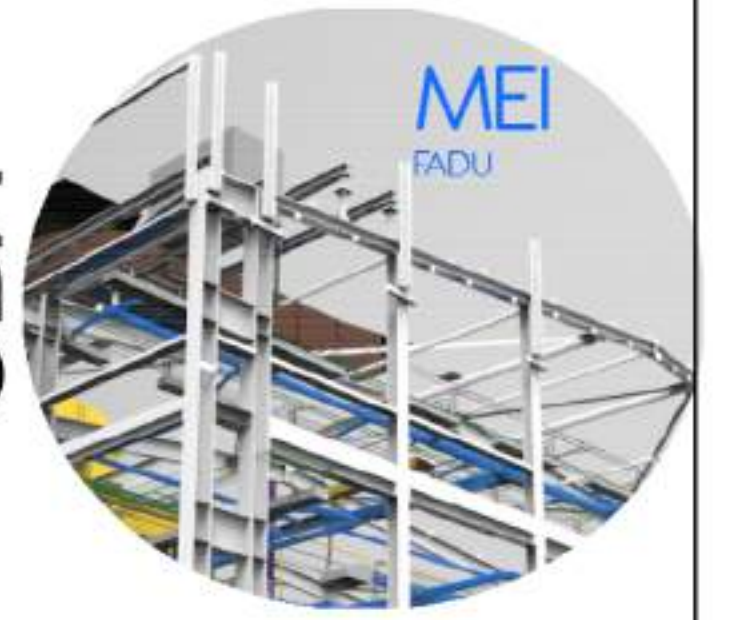

CISCA

EQUIPO DOCENTE:

JUAN  
MARAZZI

ALUMNO/A :

STURLA, CATALINA MARIA

Referencias :

NOMBRE DE PLANO:

AXOS DETALLES




NUMERO DE PLANO:

01-MEI-EST-EF-AXDET

ESCALA

S/E

V°B°

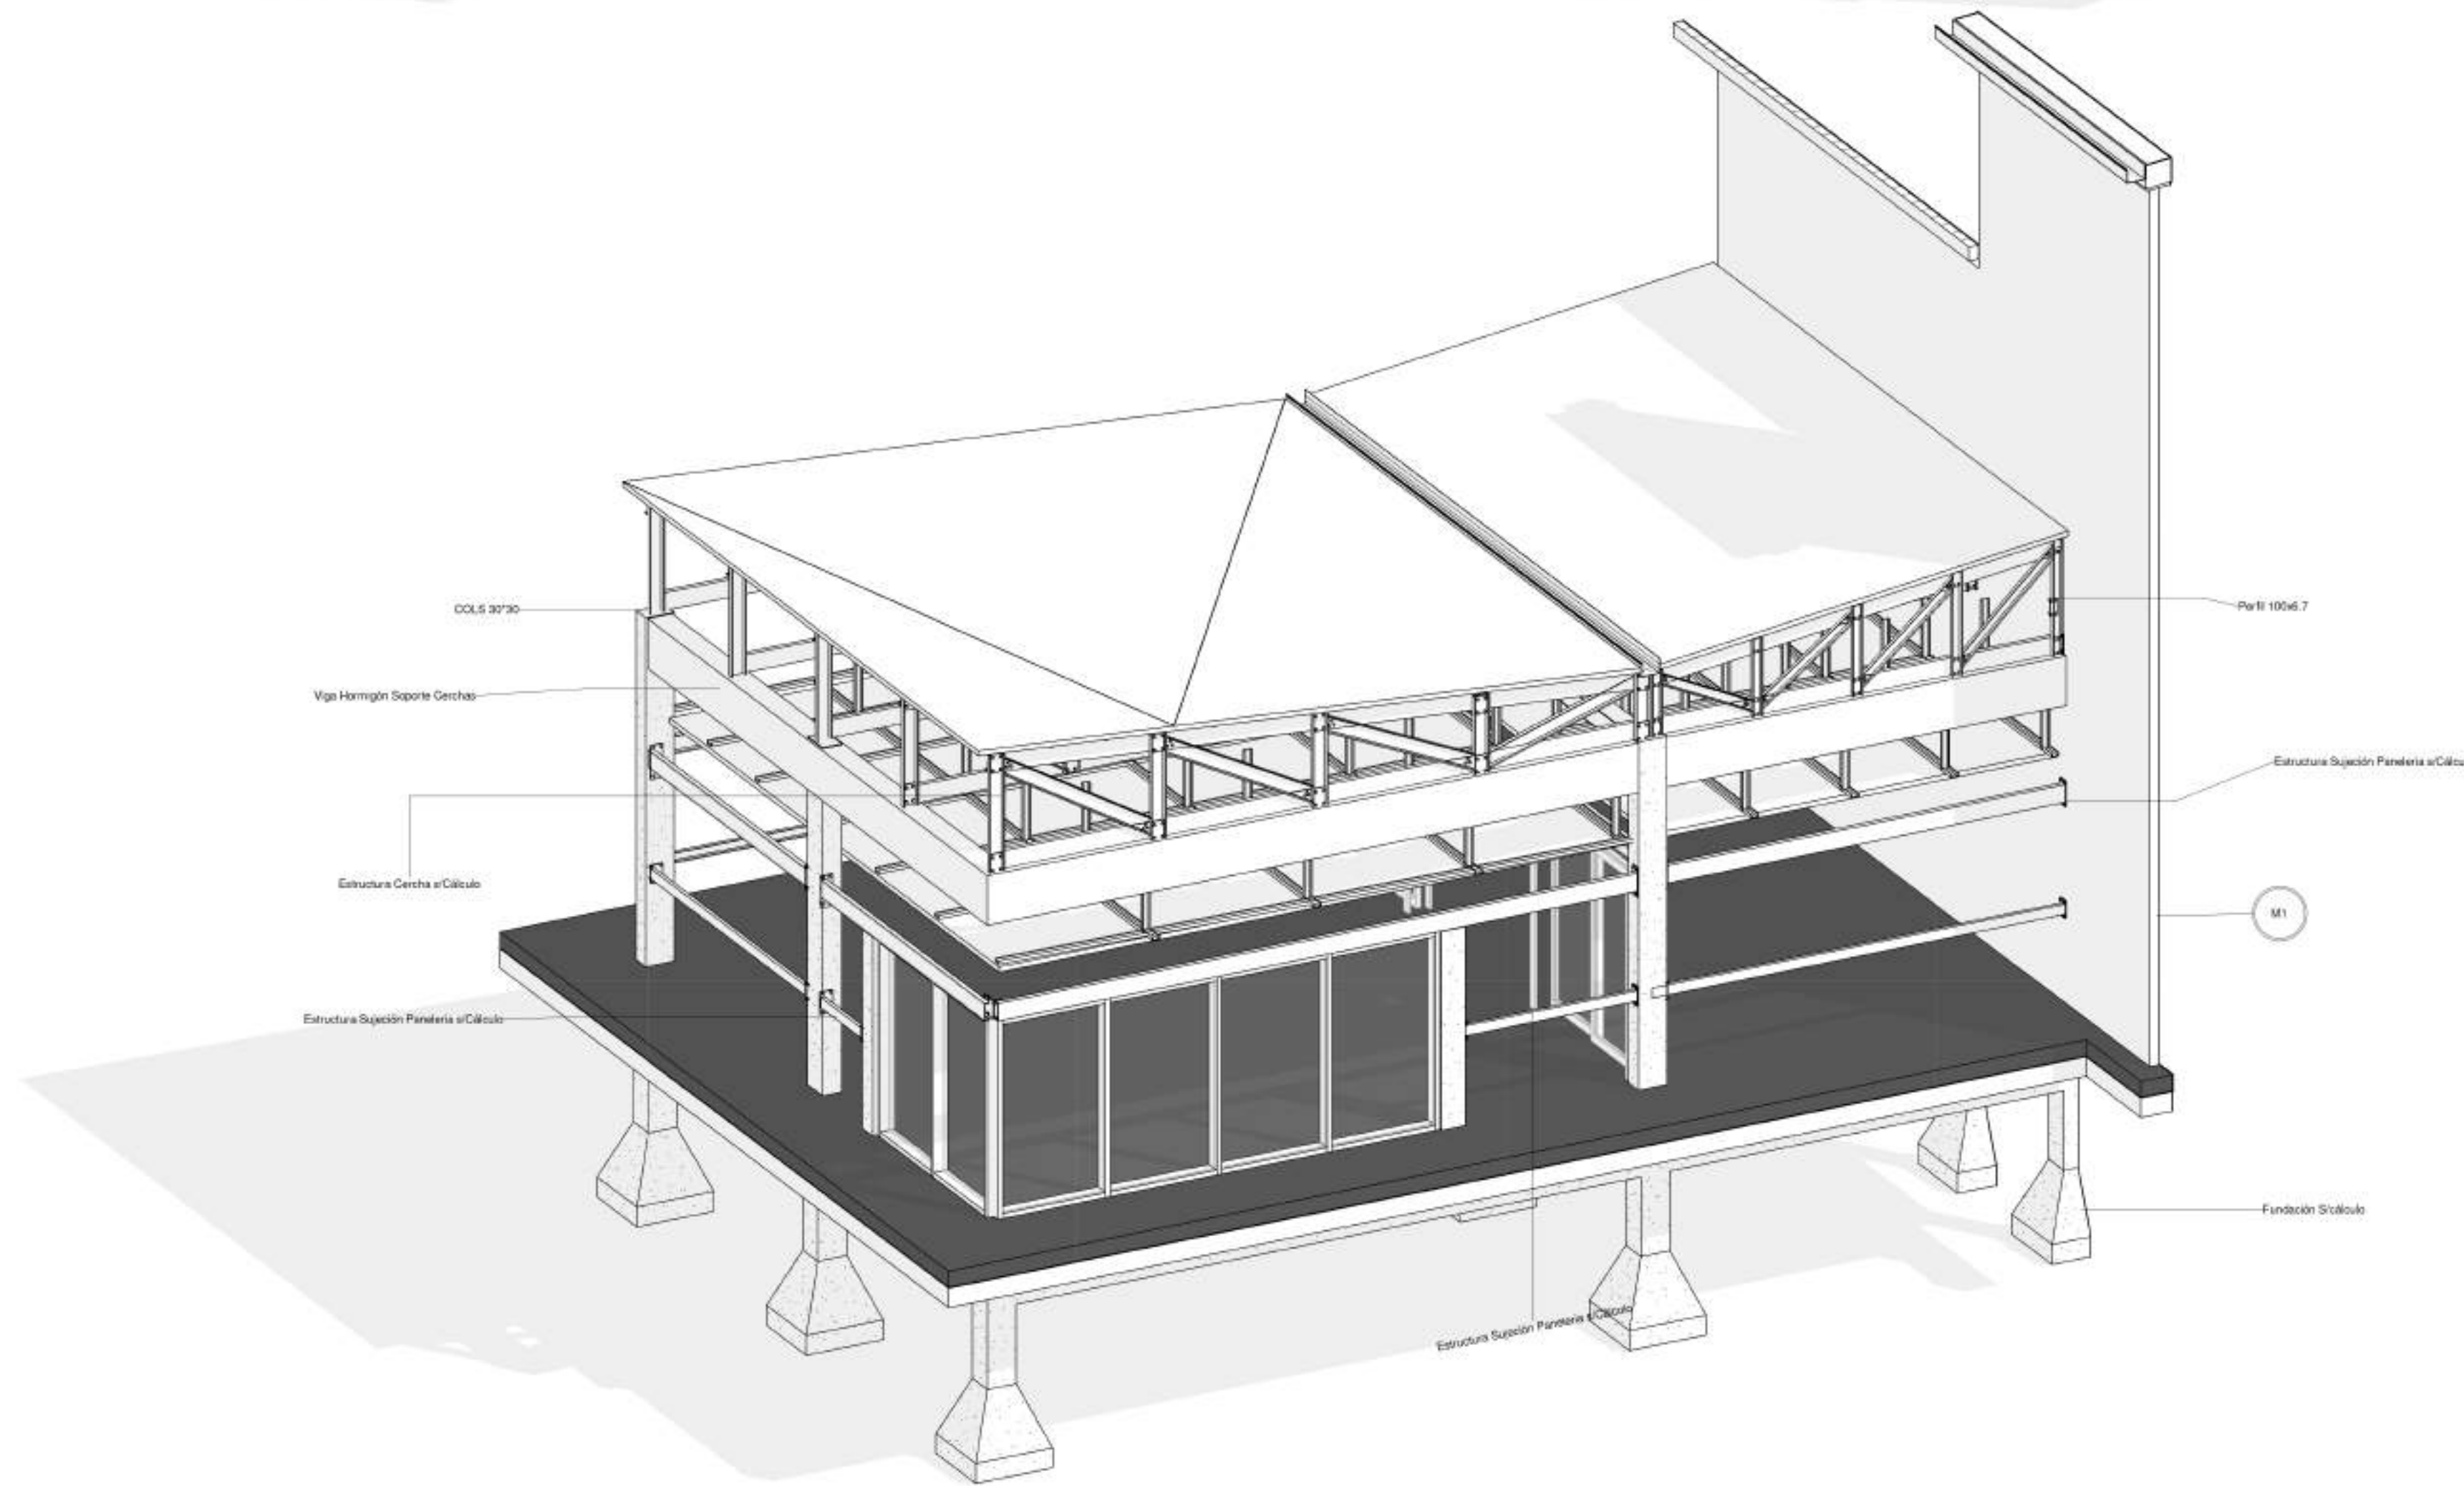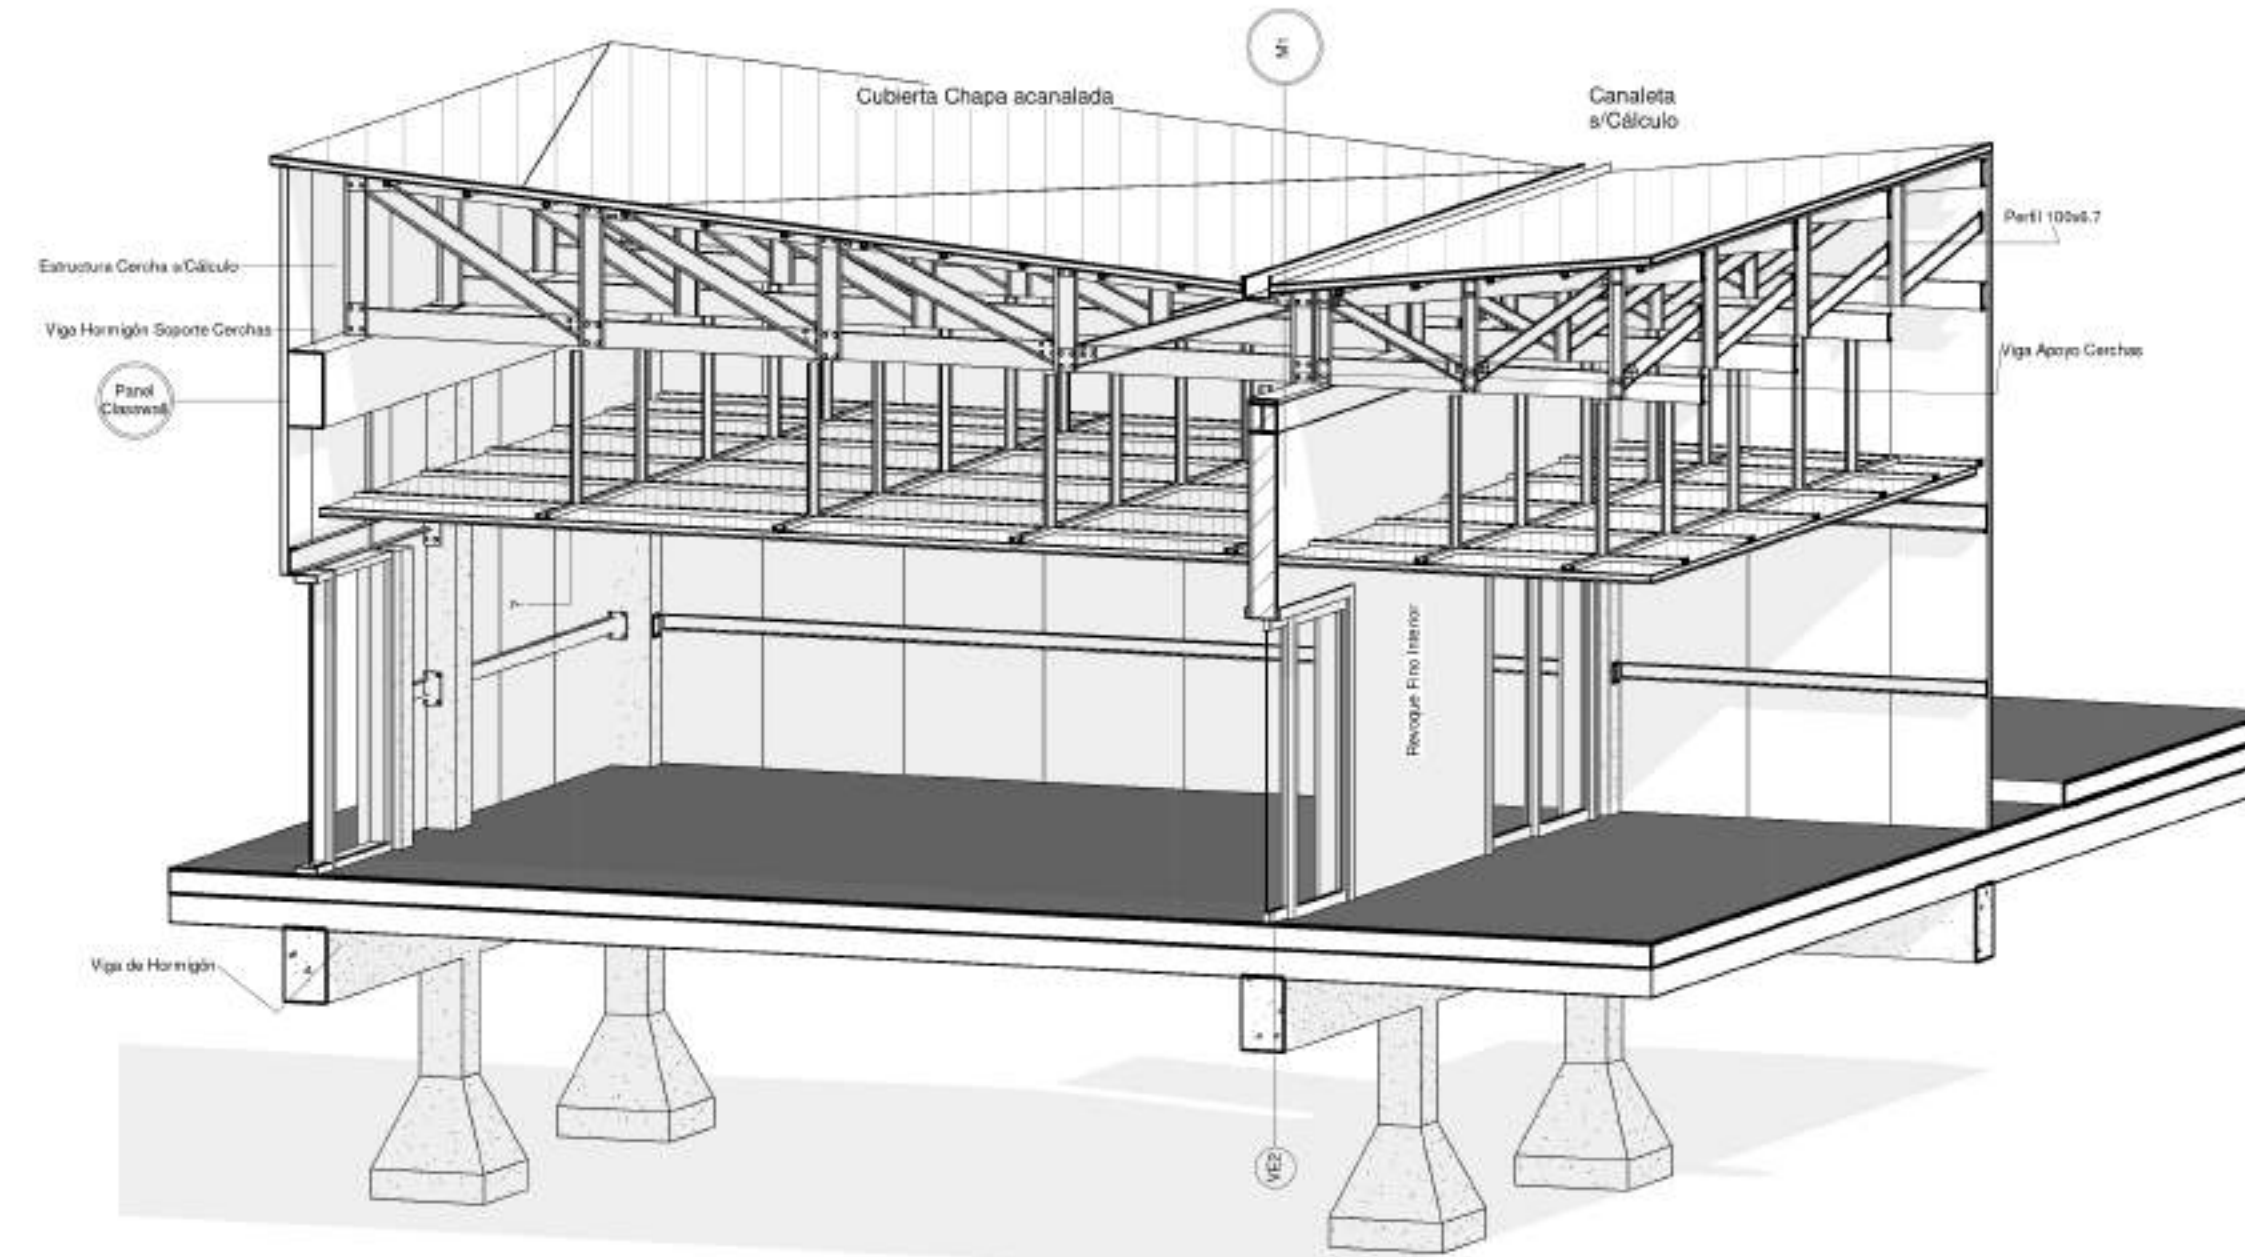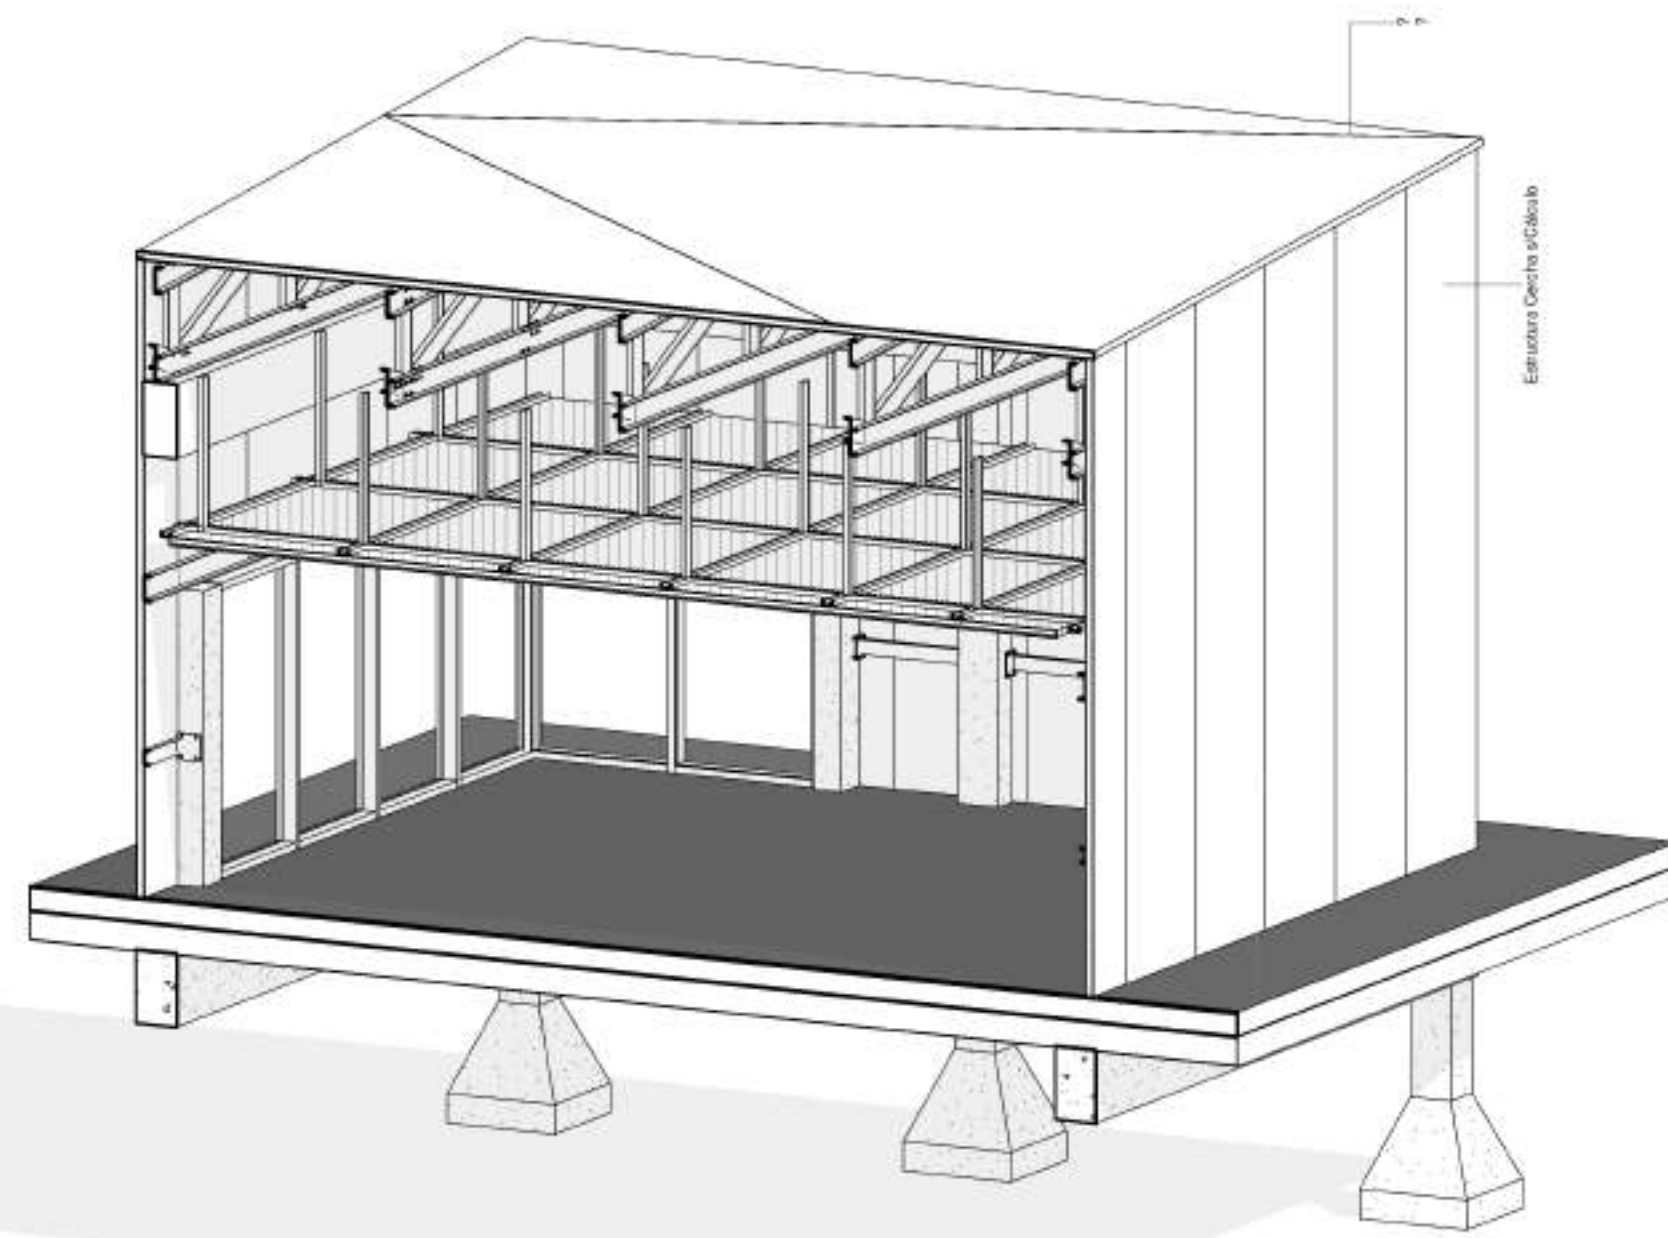

AXO ESTRUCTURAL




EQUIPO DOCENTE:

JUAN MARAZZI

ALUMNO/A :

STURLA, CATALINA MARIA

Referencias :

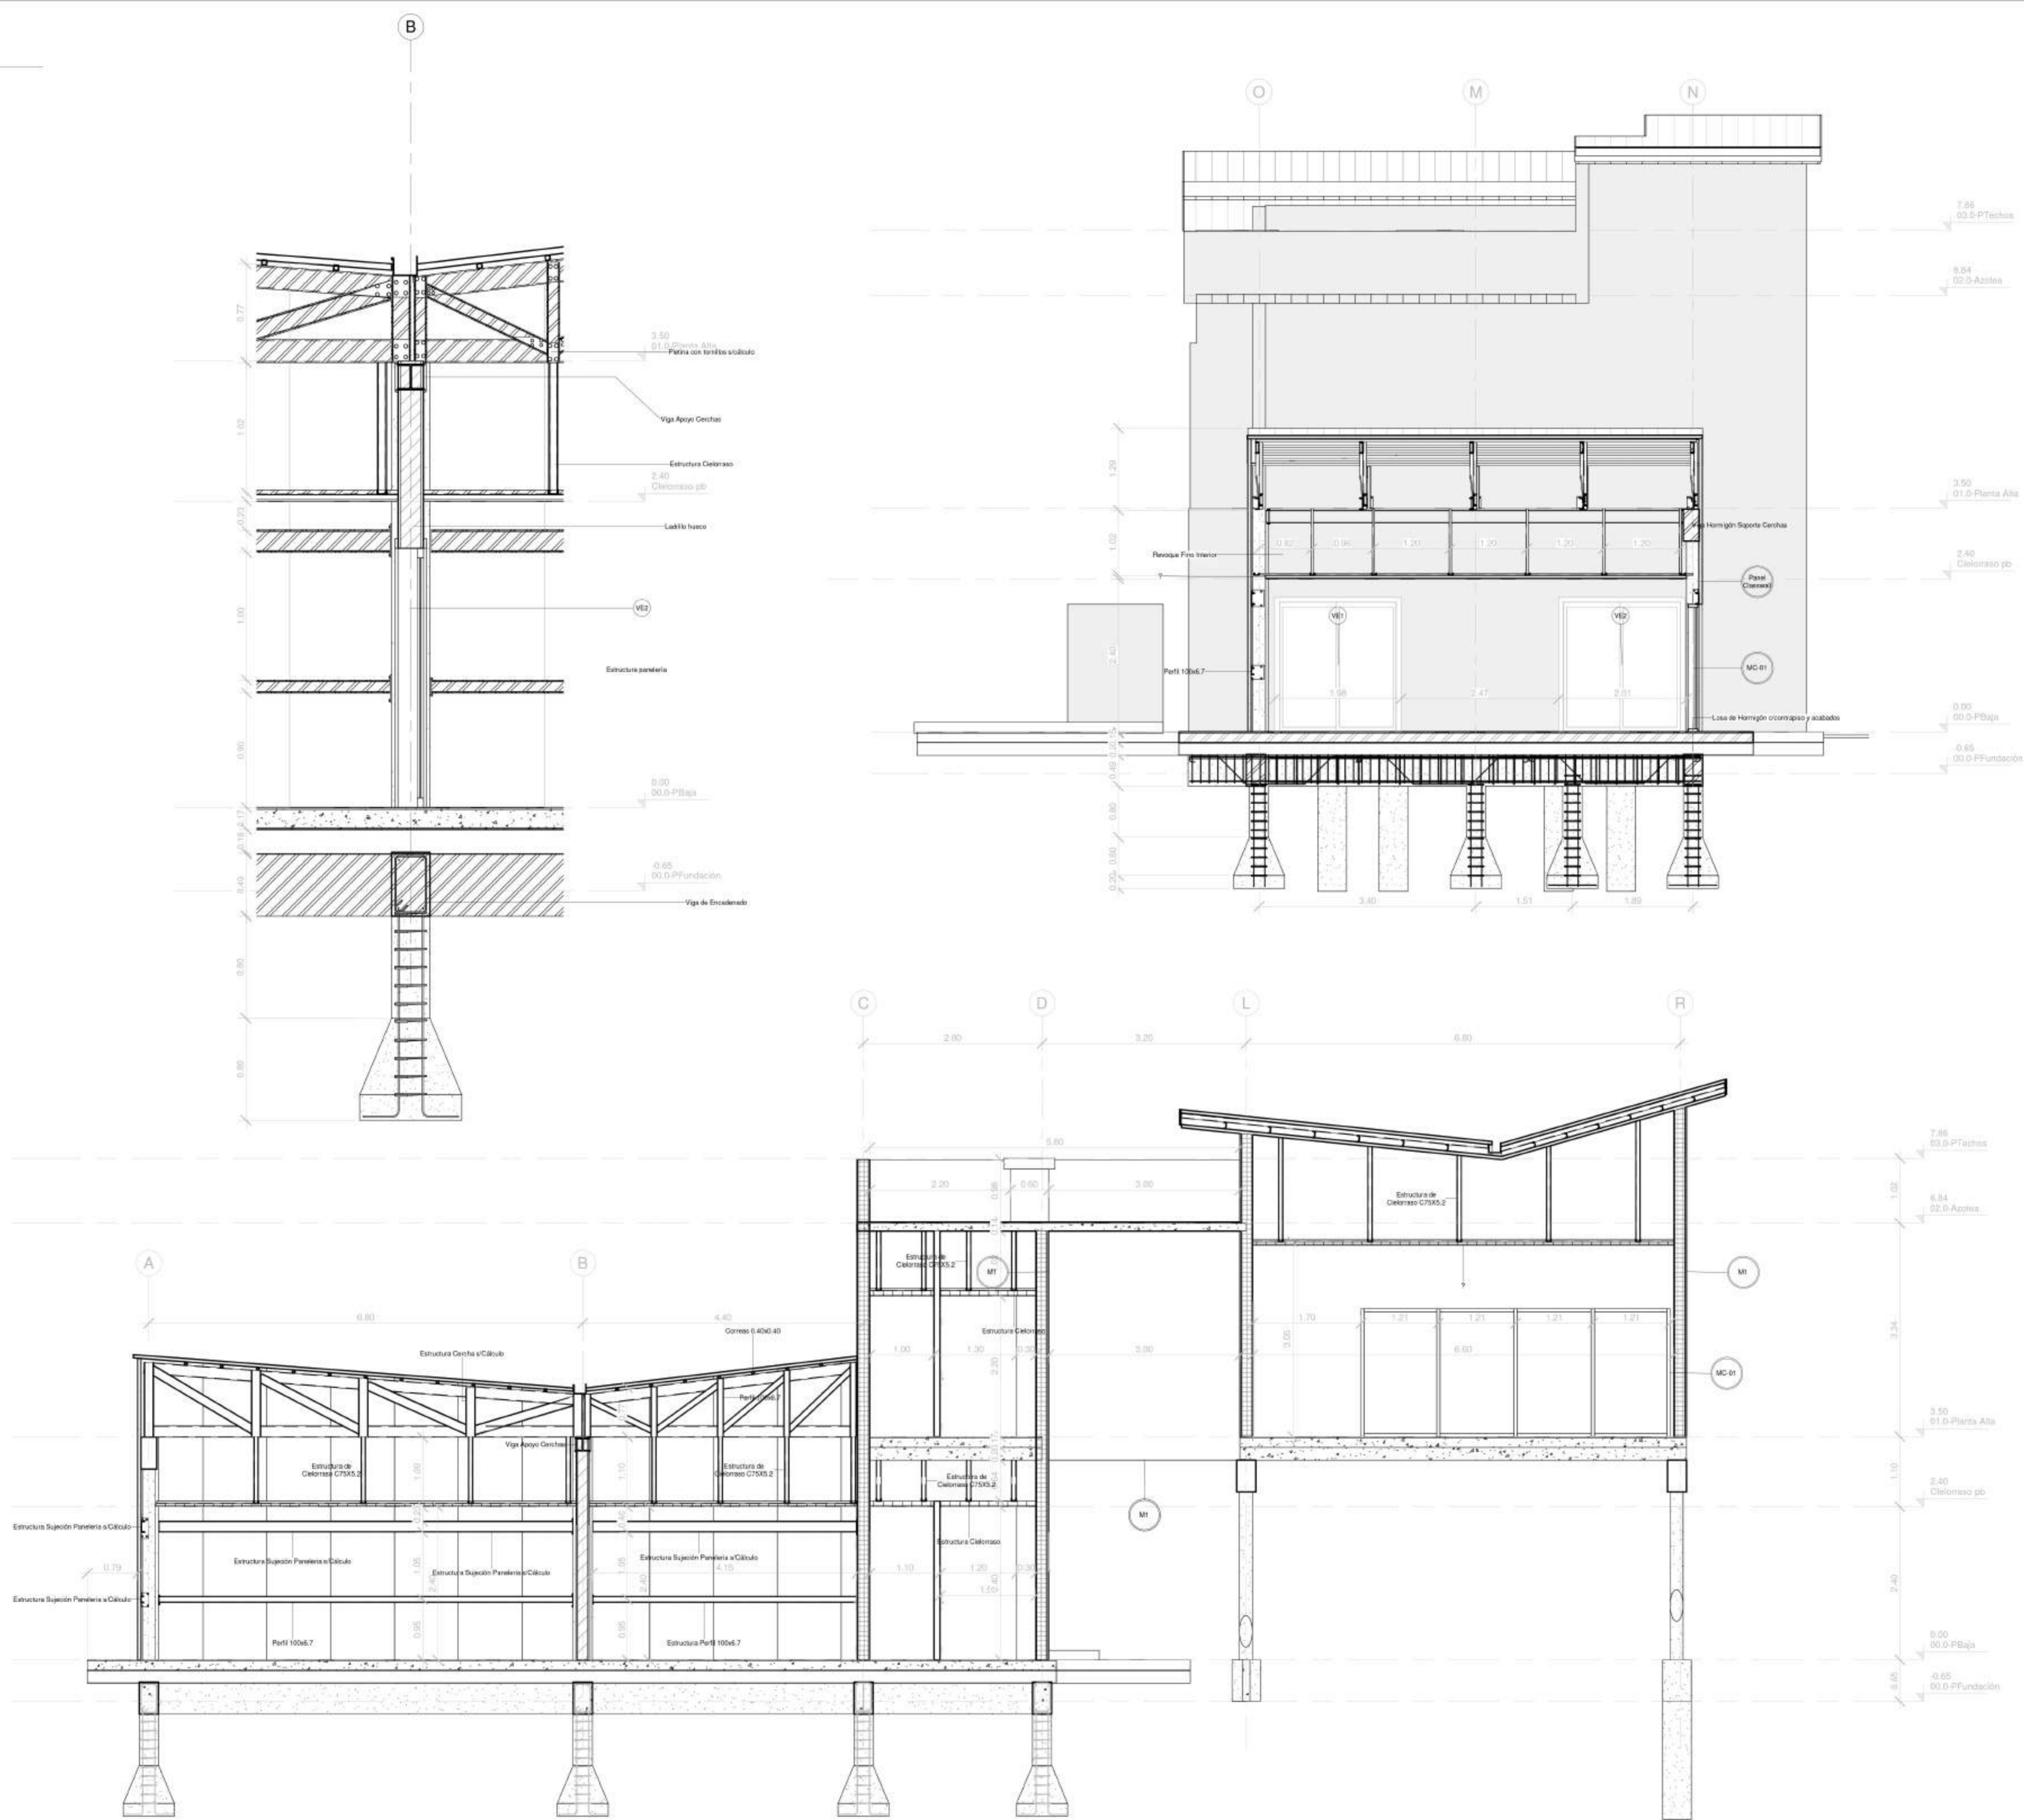

NOMBRE DE PLANO:

PLANO DE CORTES

NUMERO DE PLANO:










01-MEI-EST-EF-DET

ESCALA

1/50

VAB°



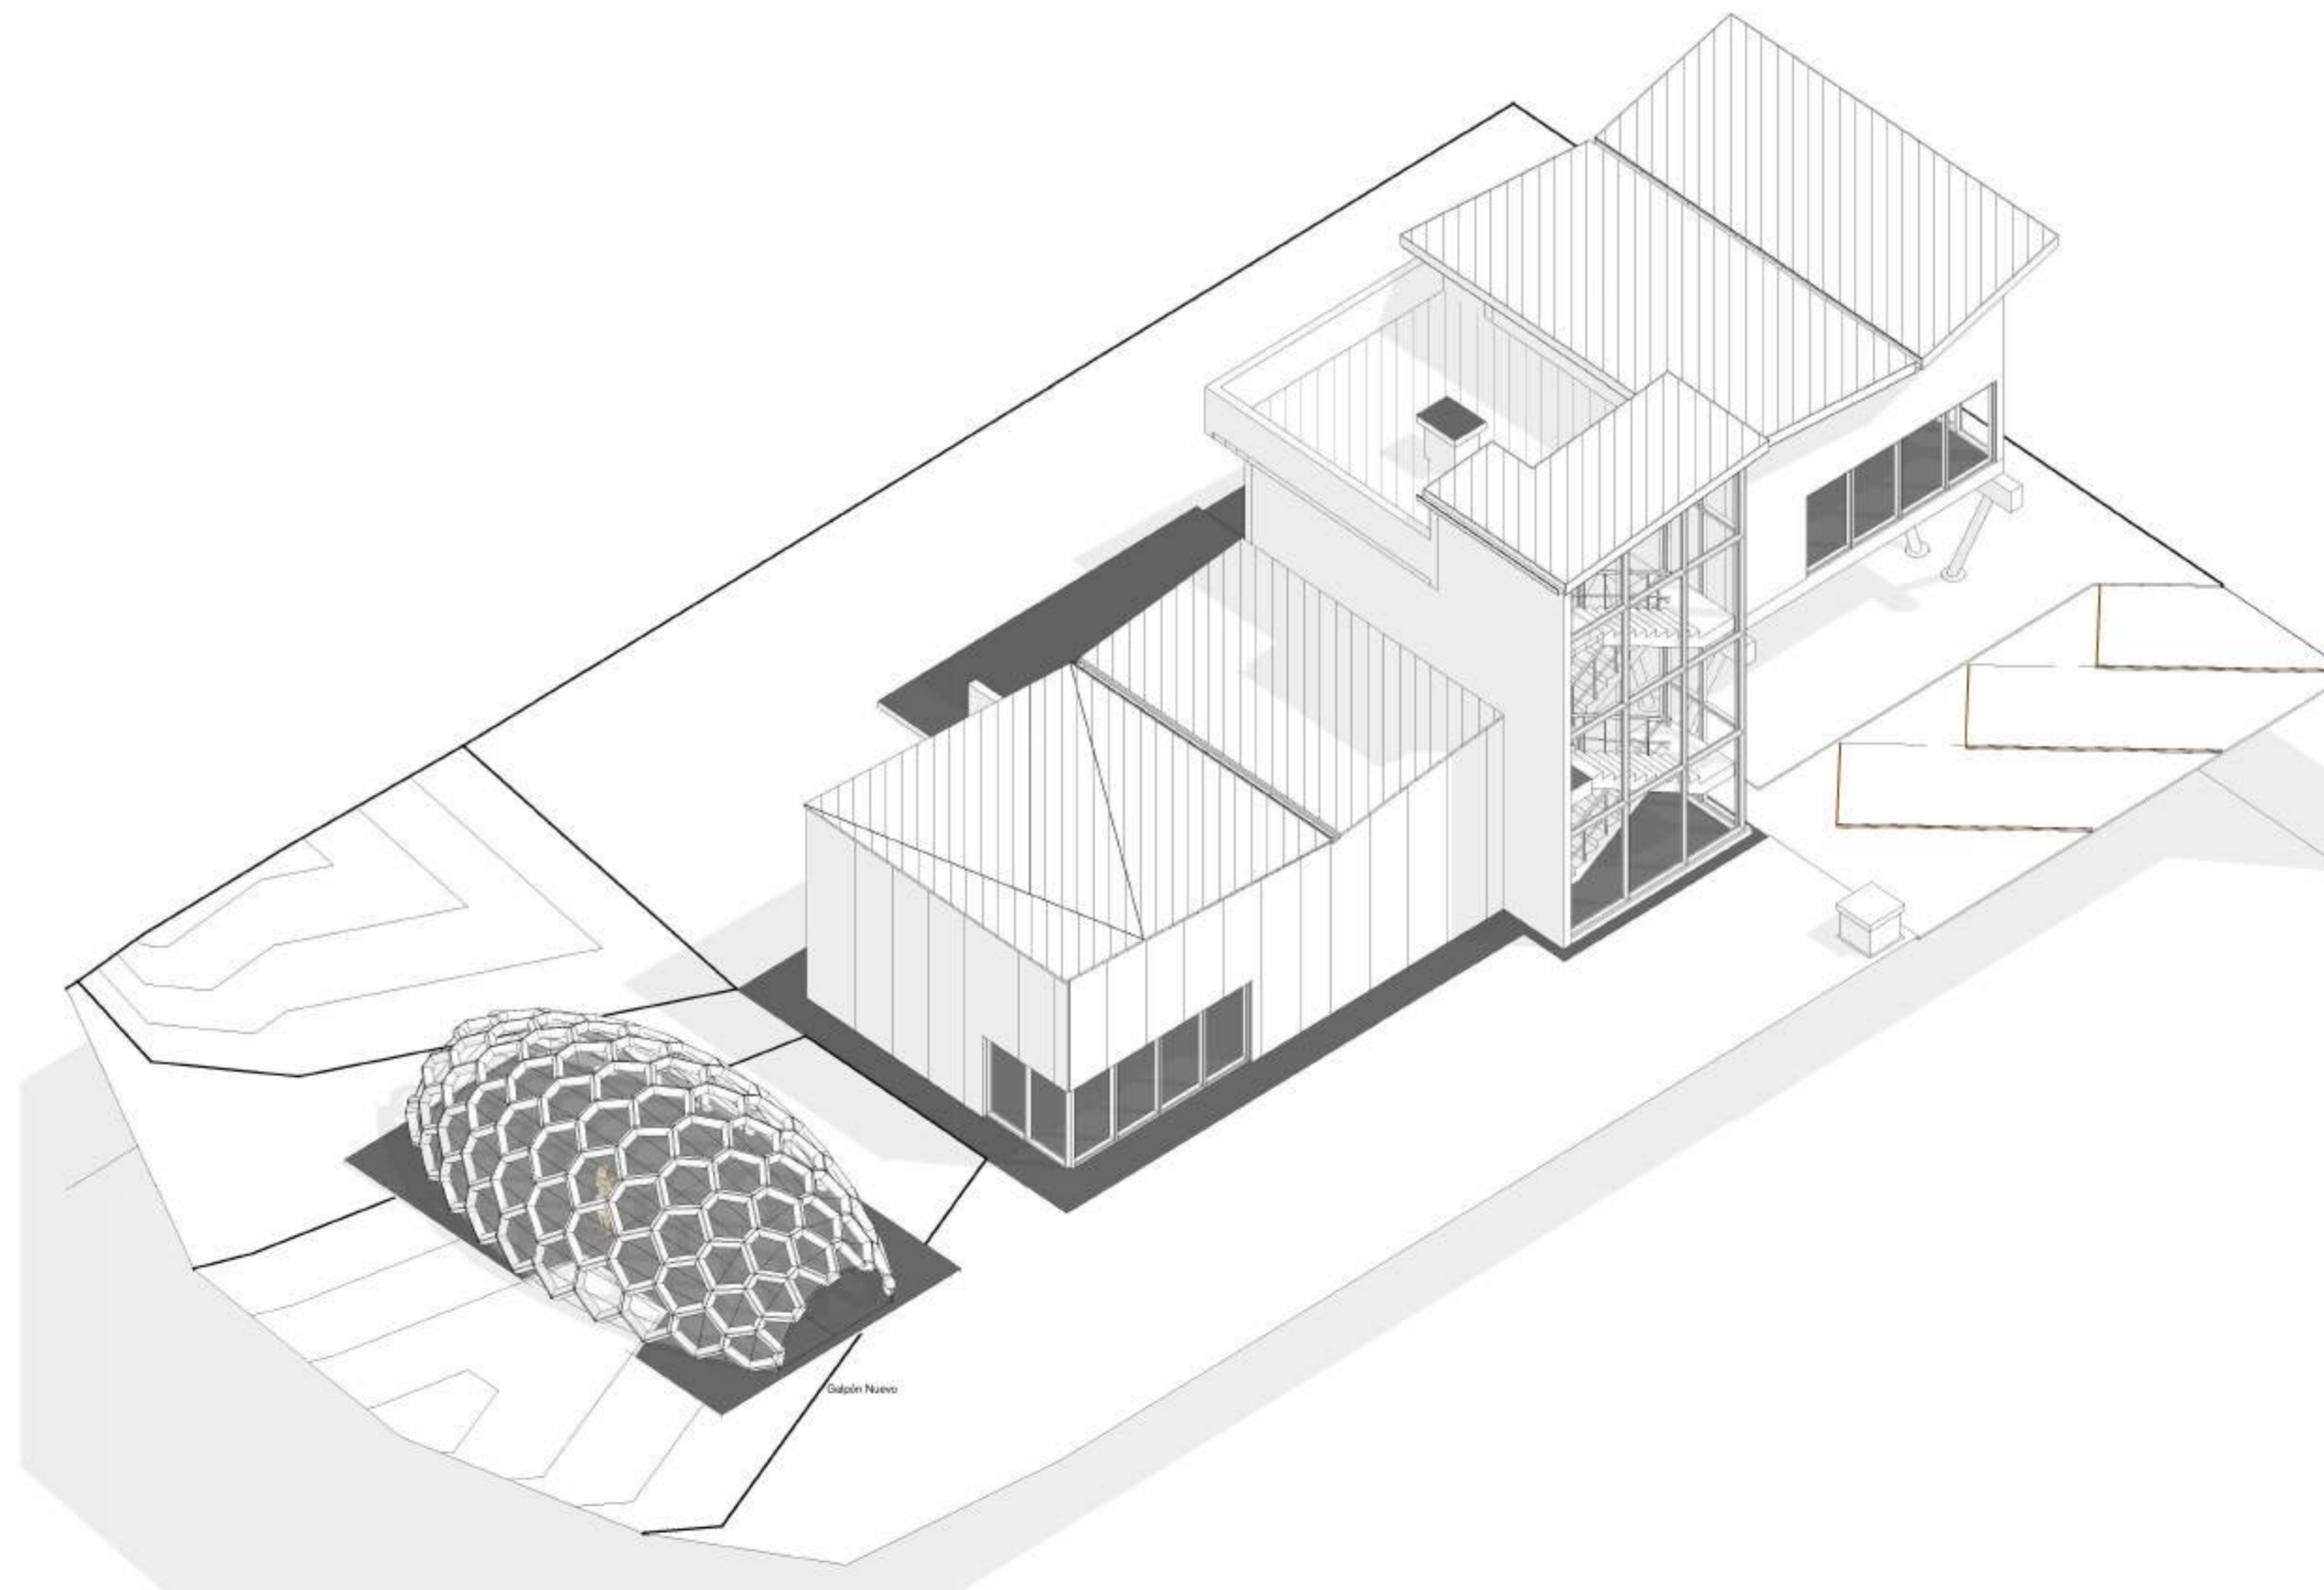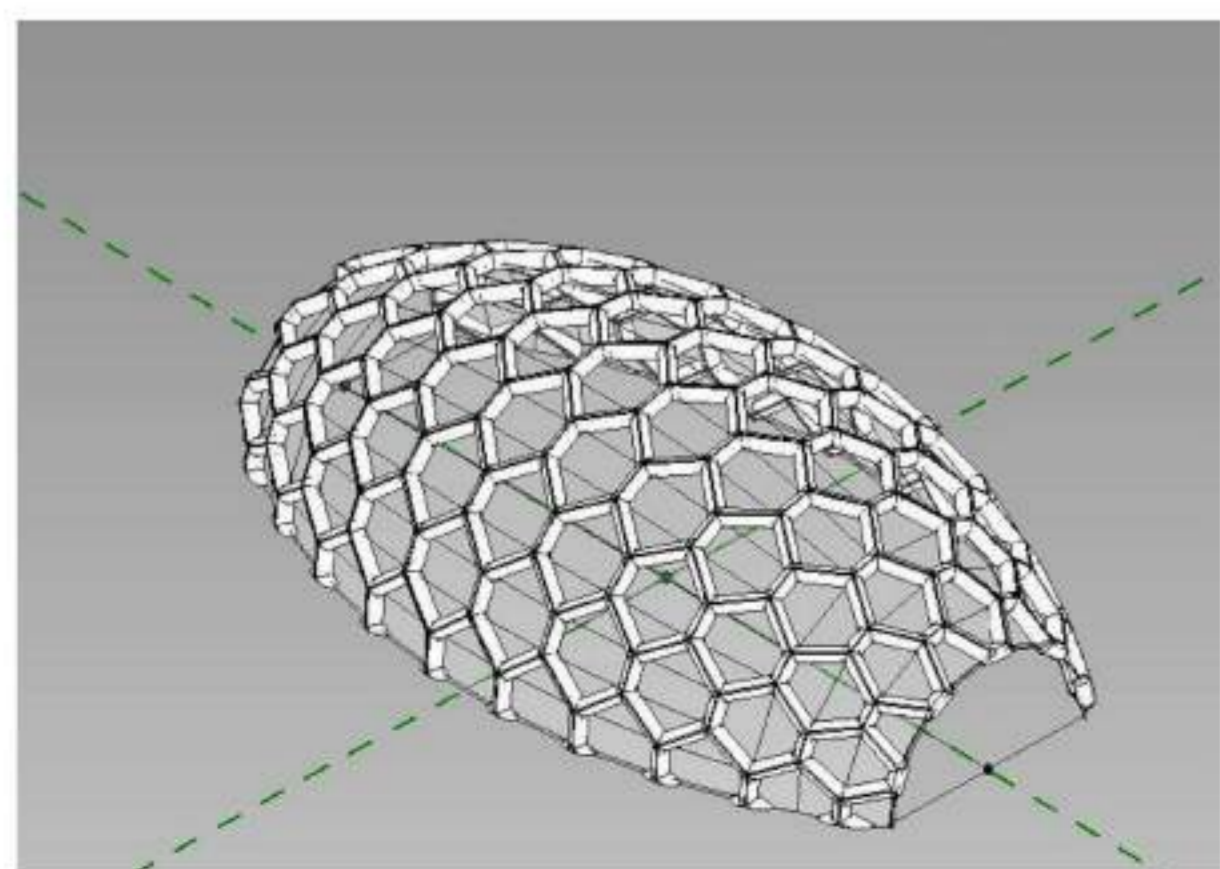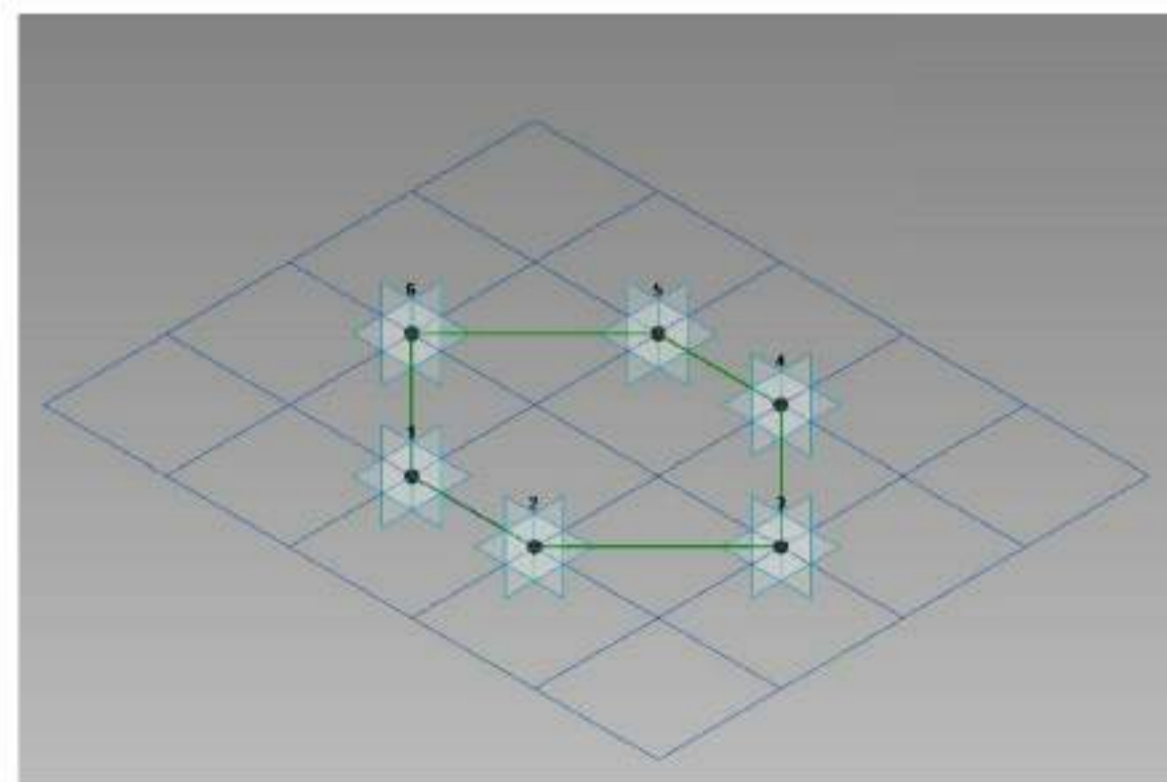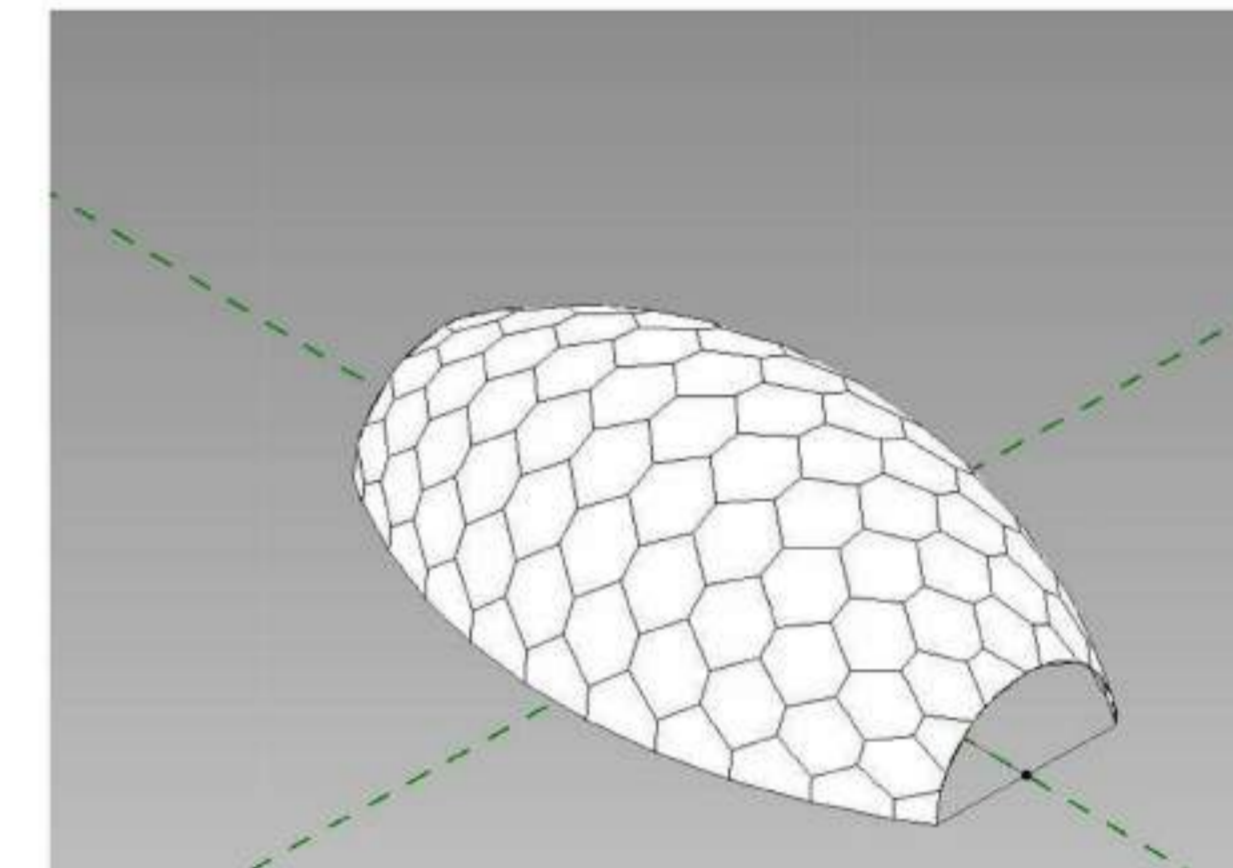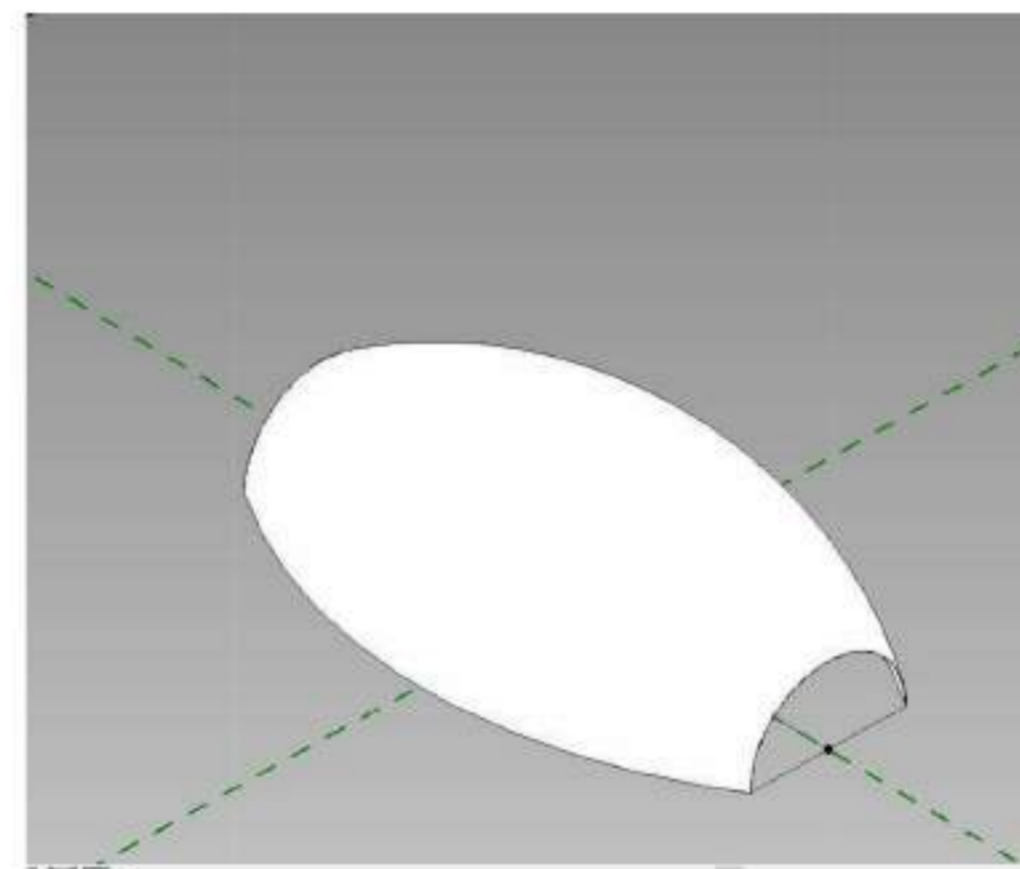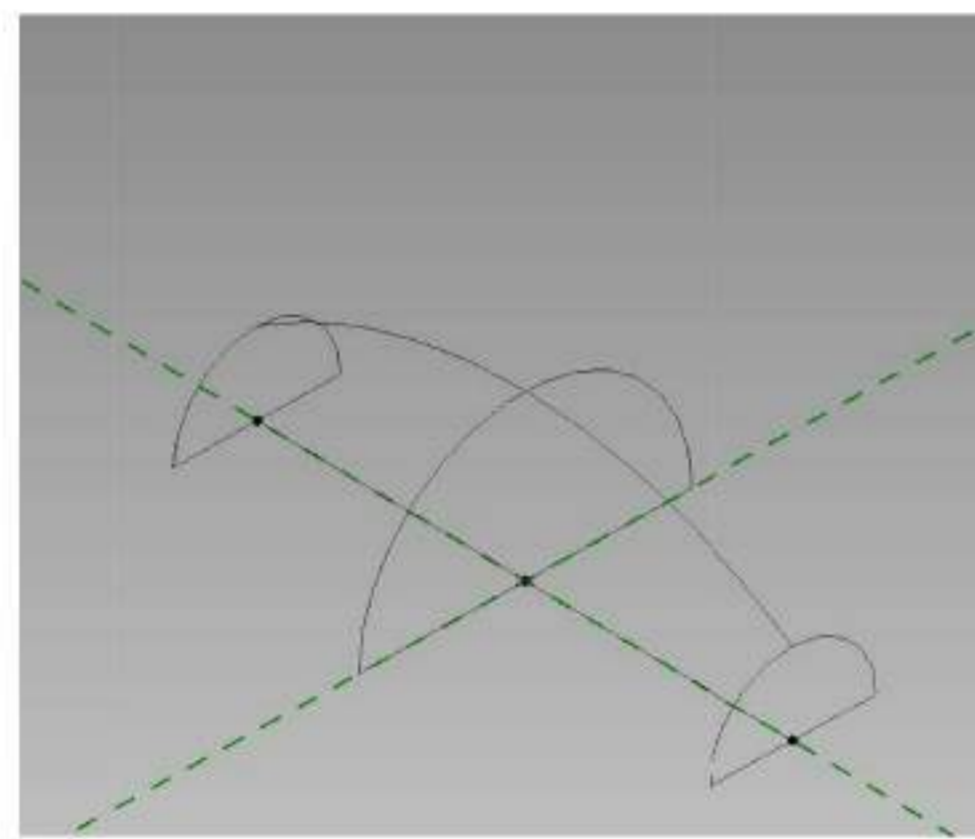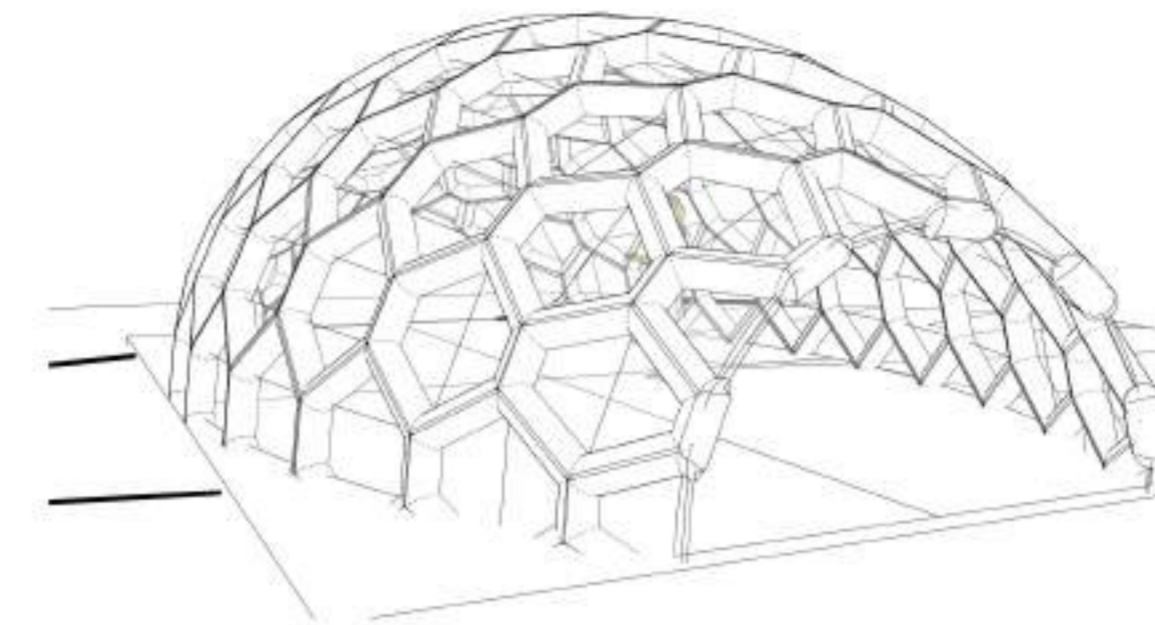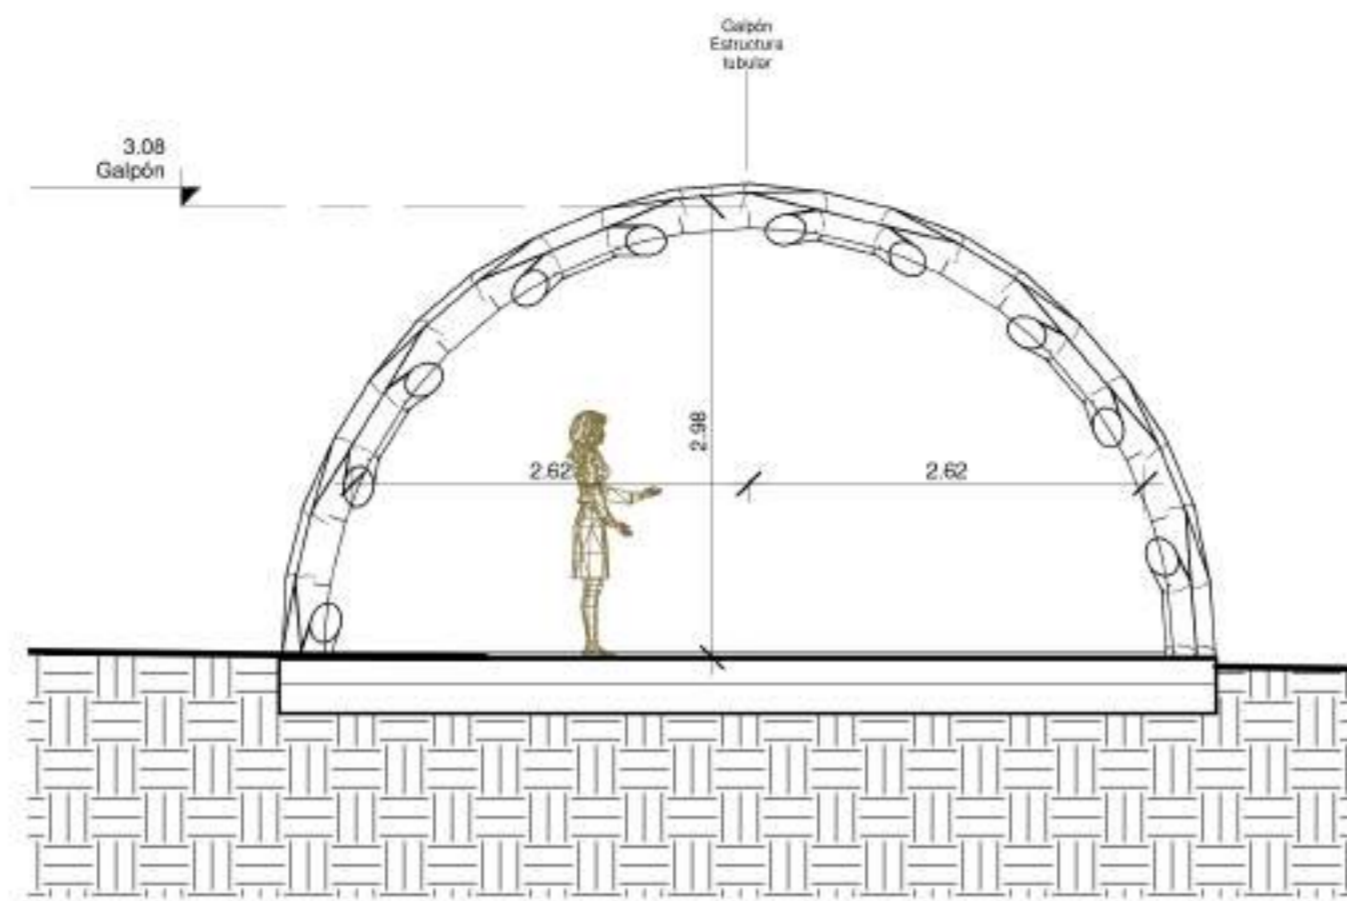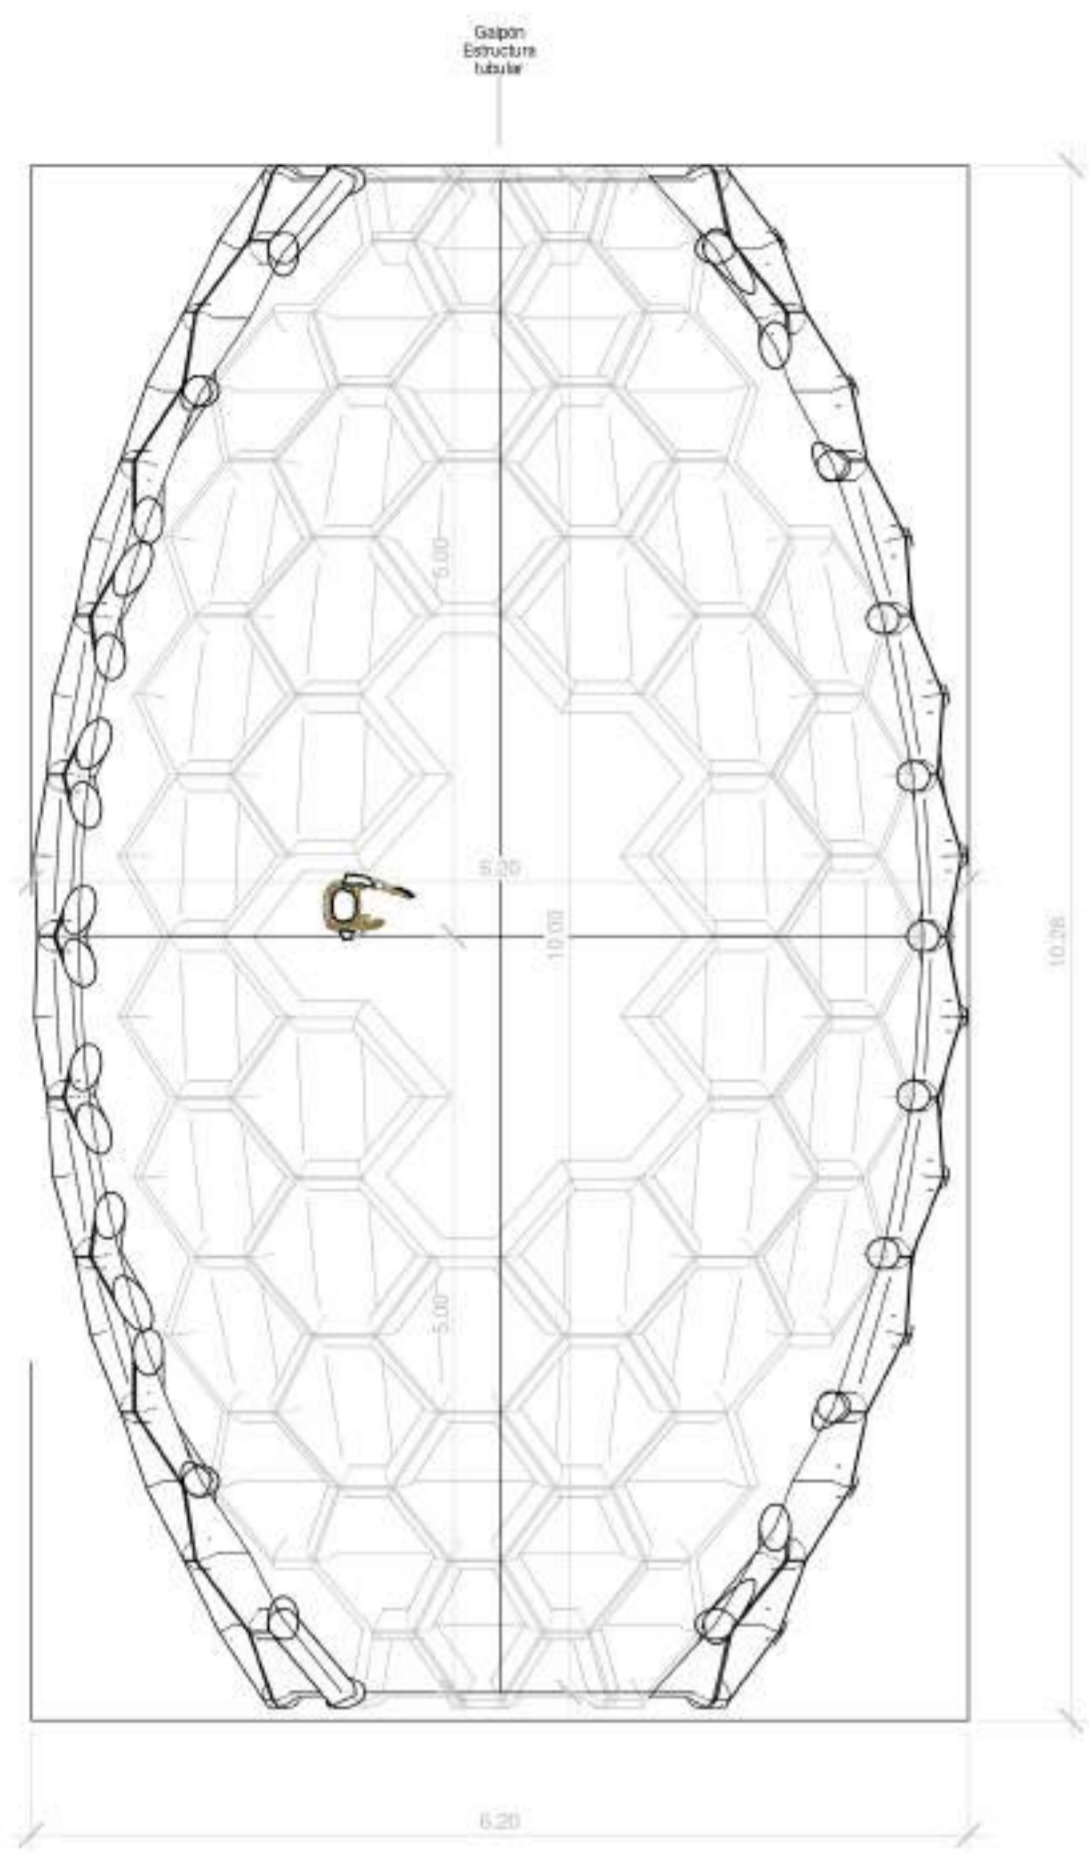

FADU  
UBA



CISCA

EQUIPO DOCENTE:

JUAN  
MARAZZI

ALUMNO/A :

STURLA, CATALINA MARIA

Referencias :

NOMBRE DE PLANO:

FAMILIA ADAPTATIVA-  
GALPÓN

NUMERO DE PLANO:

01-MEI-EST-EF-GALP

ESCALA

1 : 50

V°B°

1 :  
50